
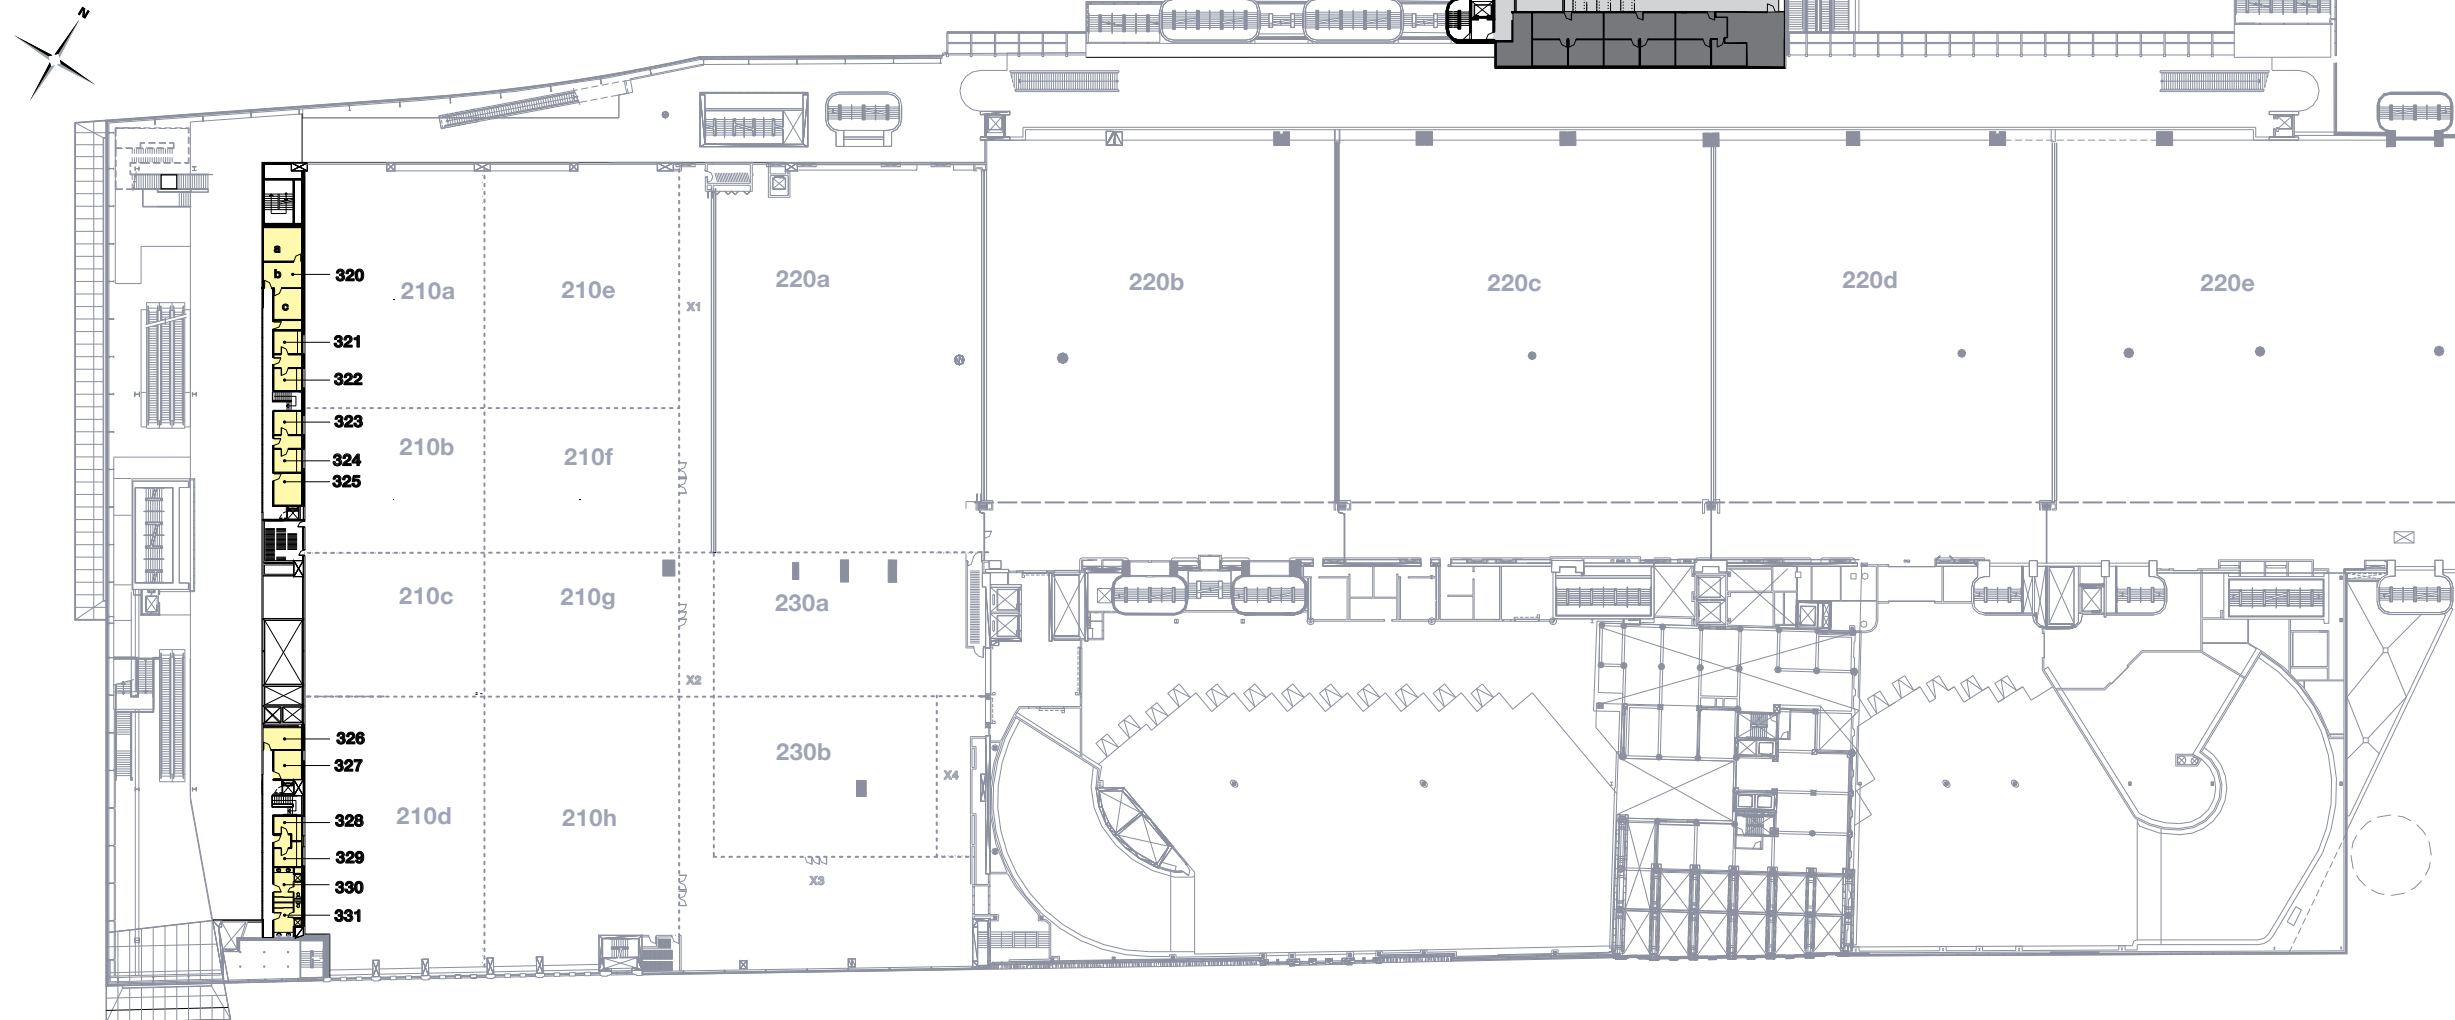


Mezzanine 3

ESPACES	Largeur (mètres)	Longueur (mètres)	Hauteur (mètres)	Largeur (pi-po)	Longueur (pi-po)	Hauteur (pi-po)	Superficie (mètres carrés)	Superficie (pieds carrés)
Loges								
330	3,5	2,4	2,4	11-7	7-11	7-9	9	91
331	3,6	2,4	2,3	12	7-11	7-5	9	95
Cabines d'interprétation simultanée								
321	2,8	3,5	2,4	9-3	11-4	7-11	10	105
322	2,7	3,5	2,4	9	11-5	7-10	10	103
323	2,9	3,5	2,4	9-6	11-5	7-9	10	108
324	2,8	3,5	2,4	9-3	11-5	7-9	10	106
328	2,3	3,5	2,4	7-6	11-4	7-11	9	95
329	2,3	3,5	2,4	7-5	11-4	7-10	9	95
Bureaux								
320abc	-	-	-	-	-	-	48	520
320a	4,1	4,8	2,4	15-9	13-5	7-11	20	211
320b	4,8	3,2	2,4	15-9	10-6	7-11	15	165
320c	3,5	3,9	2,4	11-5	12-8	7-10	14	144
325	3,2	3,5	2,4	10-4	11-5	7-10	11	118
326	2,5	4,8	2,4	8	15-9	7-10	10	111
327	3,6	3,5	2,4	11-11	11-4	7-10	13	135
Infirmierie								
338	-	-	-	-	-	-	25	264

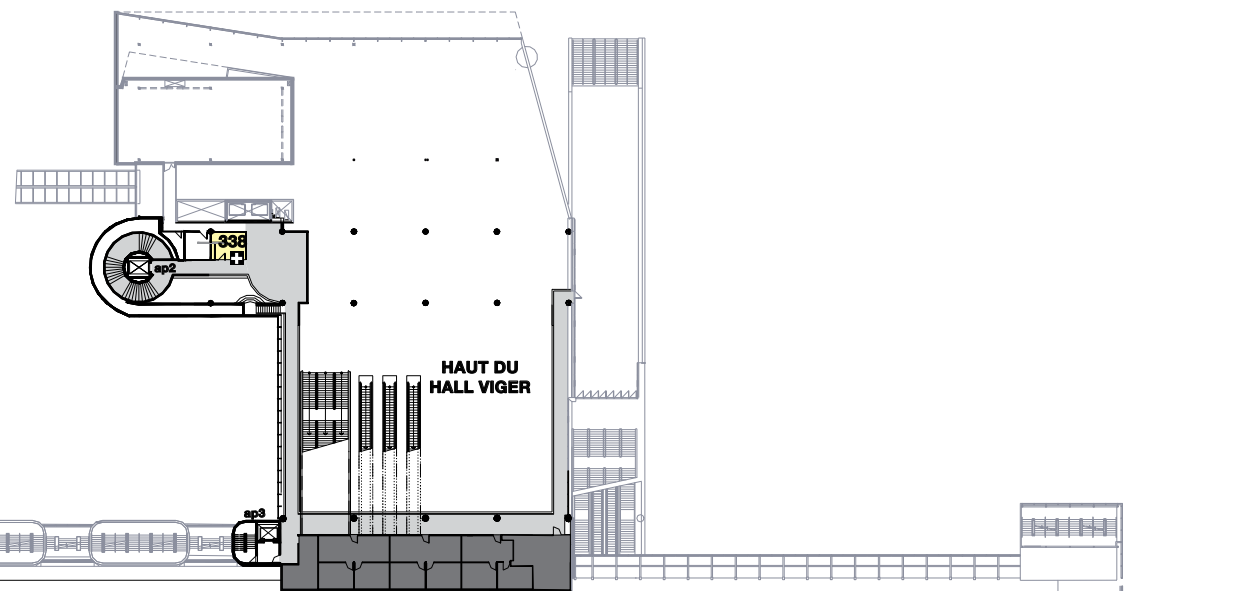

Mezzanine 3

- légende**
- ap : Ascenseur public
 - Espace de location
 - Accès restreint
 - Aires communes
 - ⊕ Infirmierie

Note: Les données de capacité maximale sont à titre indicatif et peuvent être modifiées sans préavis. Elles peuvent varier selon les réglementations en vigueur, l'aménagement de la salle, le type d'événement, la cohabitation, les services audiovisuels et alimentaires requis ainsi que la capacité totale d'évacuation par niveau.