
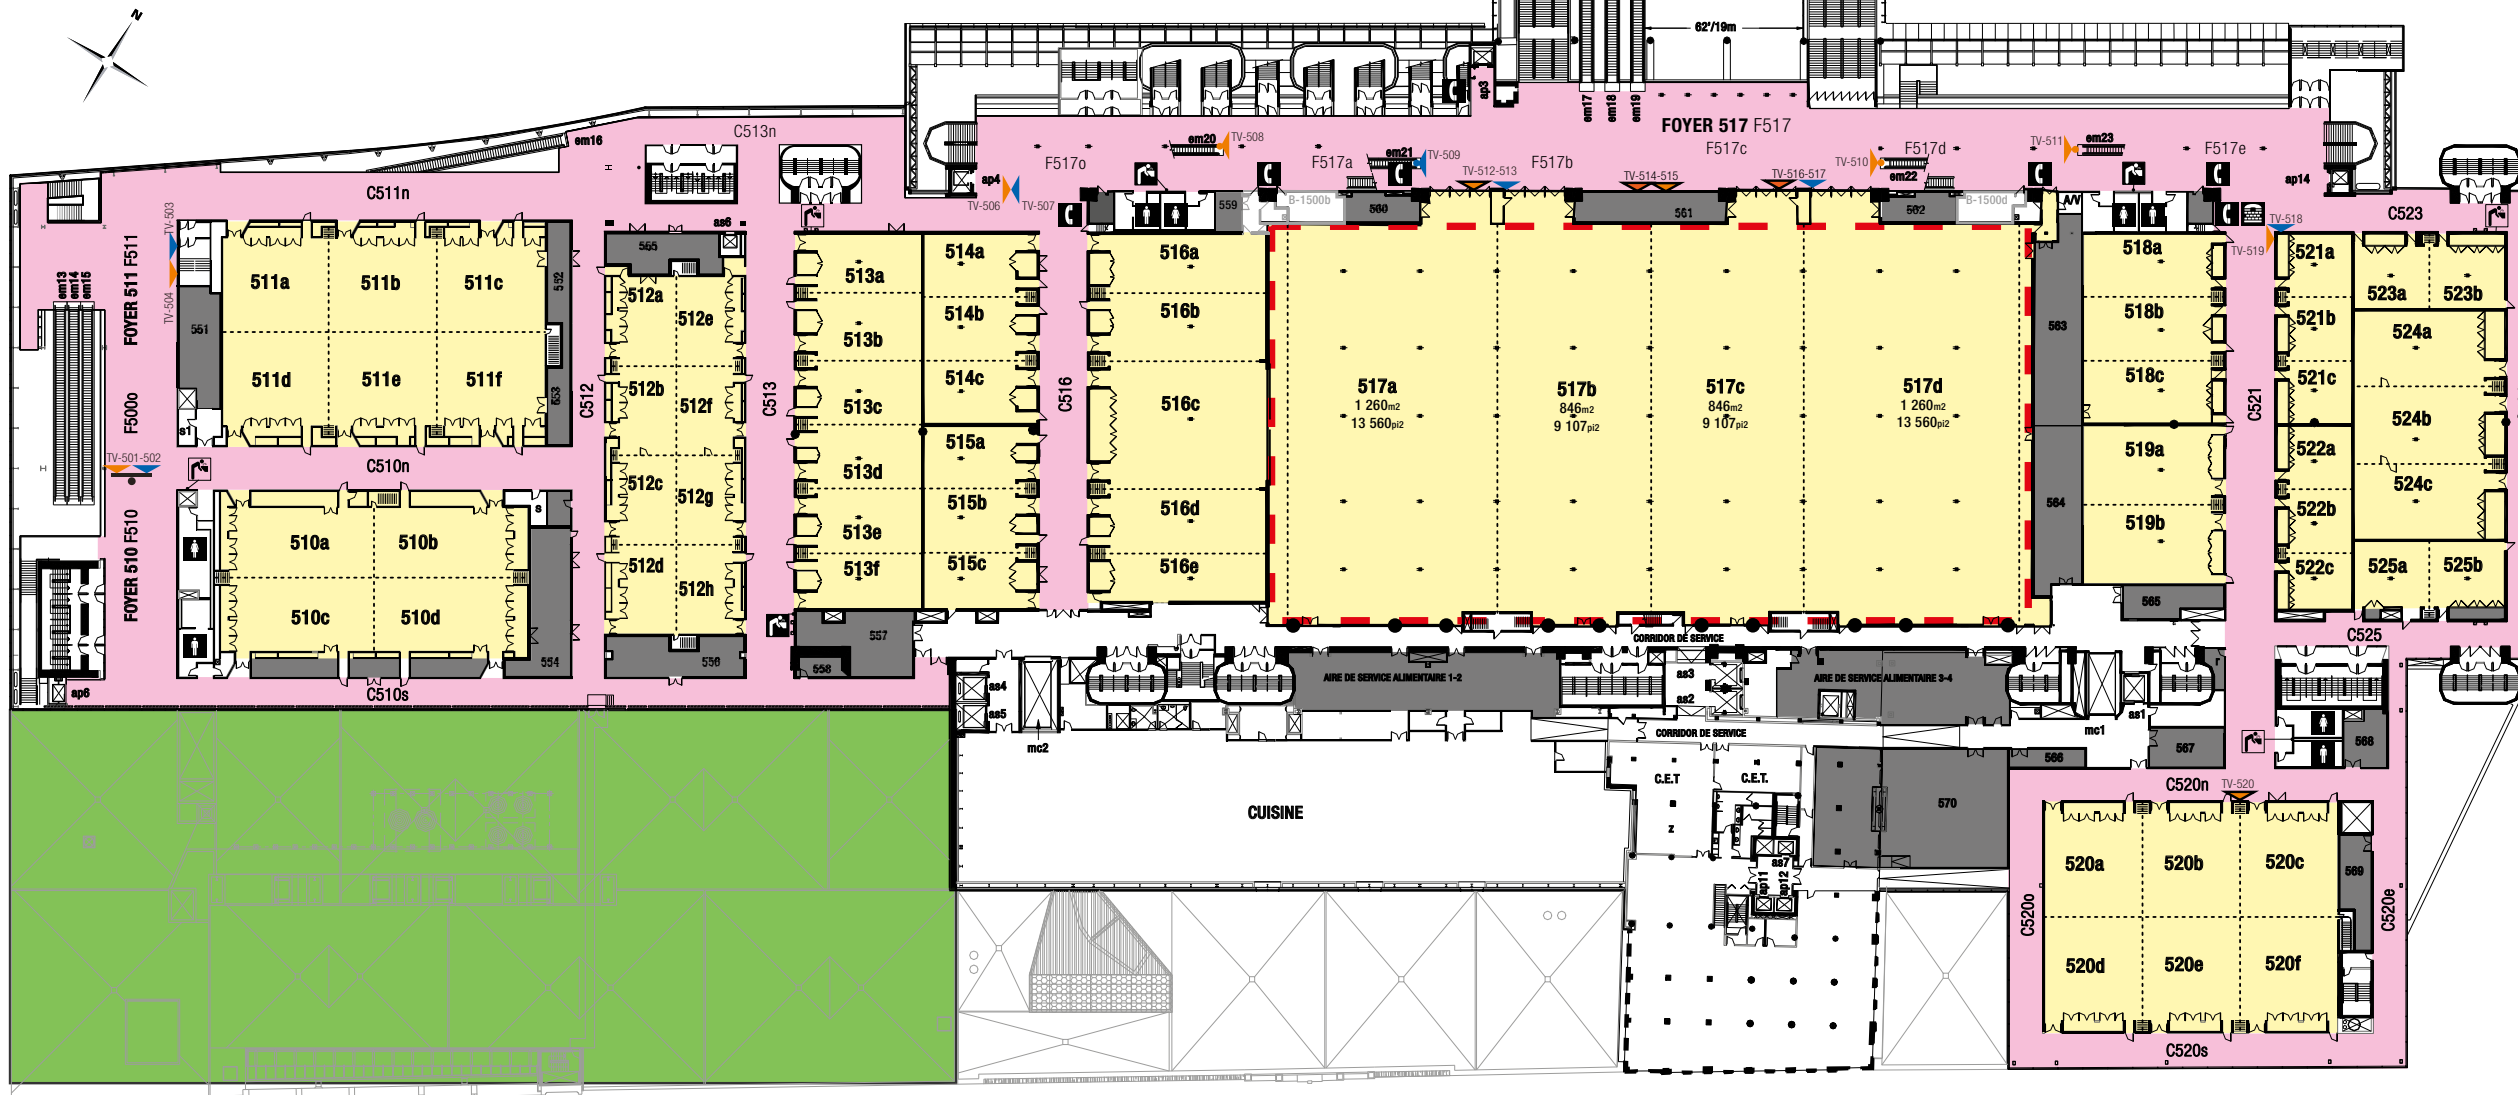


ESPACES	Théâtre (personnes)	Banquet (10 personnes /table)	École (3 personnes /table)	Carré ouvert (3 personnes /table)	Conférence (3 personnes /table)	« U » (3 personnes /table)	Réception (personnes)	Kiosque (10 x 10)
510abcd	748	360	402	-	-	-	610	30
510a	189	80	75	60	48	48	155	8
510b	175	80	72	54	48	51	150	7
510c	189	80	96	60	48	48	155	8
510d	182	80	90	54	48	51	150	7
Foyer 510-511	-	-	-	-	-	-	554	17
511abcdef	1 112	660	660	-	-	-	907	42
511a	160	90	78	48	36	39	150	7
511b	160	90	78	48	36	39	152	8
511c	170	90	78	48	36	39	152	8
511d	160	90	78	48	36	39	150	7
511e	160	90	78	48	36	39	152	8
511f	170	90	78	48	36	39	152	8
512abcdefgh	750	460	414	-	-	-	612	30
512a	78	50	39	30	30	30	76	4
512b	78	50	39	30	30	30	76	4
512c	78	50	39	30	30	30	76	4
512d	78	50	42	30	30	30	76	4
512e	78	50	39	30	30	30	76	4
512f	78	50	39	30	30	30	76	4
512g	78	50	39	30	30	30	76	4
512h	78	50	42	30	30	30	76	4
513abcdef	722	360	390	-	-	-	588	29
513a	101	60	54	36	36	36	92	5
513b	121	60	54	42	36	39	107	5
513c	112	60	54	36	36	36	100	5
513d	112	60	54	36	36	36	100	5
513e	112	60	54	36	36	36	102	5
513f	92	60	36	36	36	36	87	4

Largeur (mètres)	Longueur (mètres)	Hauteur (mètres)	Largeur (pi-po)	Longueur (pi-po)	Hauteur (pi-po)	Superficie (mètres carrés)	Superficie (pieds carrés)
33,4	16,8	4,8	109-7	55-1	15-10	561	6 040
17	8,4	4,8	55-9	27-6	15-10	143	1 537
16,4	8,4	4,8	53-10	27-6	15-10	138	1 483
17	8,4	4,9	55-9	27-6	15-11	143	1 537
16,4	8,4	4,8	53-10	27-6	15-10	138	1 483
-	-	-	-	-	-	515	5 543
37,9	22	4,8	124-4	72-2	15-10	834	8 976
12,5	11	4,9	41	36	15-11	138	1 480
12,7	11	4,8	41-8	36	15-10	140	1 504
12,7	11	4,9	41-8	36	15-11	140	1 504
12,5	11	4,9	41	36	15-11	138	1 480
12,7	11	4,8	41-8	36	15-10	140	1 504
12,7	11	4,9	41-8	36	15-11	140	1 504
42	13,4	4,8	137-10	44	15-8	563	6 056
10,5	6,7	4,8	34-4	22	15-9	70	757
10,5	6,7	4,8	34-4	22	15-9	70	757
10,5	6,7	4,8	34-4	22	15-8	70	757
10,5	6,7	4,8	34-4	22	15-8	70	757
10,5	6,7	4,8	34-4	22	15-9	70	757
10,5	6,7	4,8	34-4	22	15-8	70	757
10,5	6,7	4,8	34-4	22	15-8	70	757
44	12,3	4,5	144-5	40-4	14-10	541	5 826
6,9	12,3	4,6	22-7	40-4	15	85	914
8	12,3	4,6	26-2	40-4	14-11	98	1 059
7,5	12,3	4,6	24-7	40-4	15	92	993
7,5	12,3	4,5	24-7	40-4	14-10	92	993
7,6	12,3	4,5	24-11	40-4	14-10	93	1 006
6,5	12,3	4,6	21-4	40-4	14-11	80	861

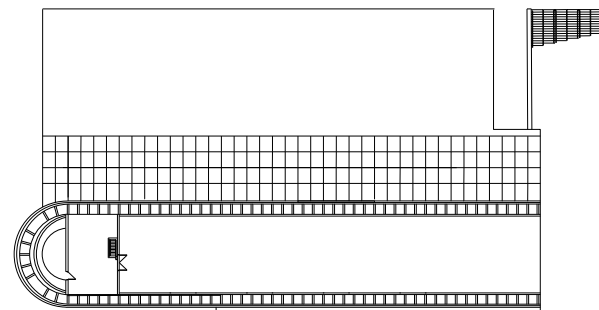

Niveau 5

- ### légende
- Toilettes hommes
 - Toilettes femmes
 - Téléphone
 - Téléscripteur (ATS)
 - Fontaines
 - Rails
 - ap : Ascenseur public
 - as : Ascenseur de service
 - mc : Monte-charge
 - em : Escalier mécanique
 - Aires communes / Espace de location - Option
 - Espace de location
 - Salle de bal
 - Laboratoire d'agriculture urbaine
 - Accès restreint


AFFICHAGE NUMÉRIQUE

Groupes	Description	Total
Groupes 2, 4, 5	Écrans « Aujourd'hui au Palais »	7
Groupes 4, 5	Écrans promotionnels (service Palais)	12*
Groupes 4, 5	Écrans promotionnels (service Palais) et écrans « Dans cet espace » (écrans aux salles)	5

*incluant le Groupe 5

Note : Les données de capacité maximale sont à titre indicatif et peuvent être modifiées sans préavis. Elles peuvent varier selon les réglementations en vigueur, l'aménagement de la salle, le type d'événement, la cohabitation, les services audiovisuels et alimentaires requis ainsi que la capacité totale d'évacuation par niveau.

ESPACES	Théâtre (personnes)	Banquet (10 personnes /table)	École (3 personnes /table)	Carré ouvert (3 personnes /table)	Conférence (3 personnes /table)	« U » (3 personnes /table)	Réception (personnes)	Kiosque (10 x 10)	Largeur (mètres)	Longueur (mètres)	Hauteur (mètres)	Largeur (pi-po)	Longueur (pi-po)	Hauteur (pi-po)	Superficie (mètres carrés)	Superficie (pieds carrés)
514abc	320	180	144	—	—	—	261	13	22,2	10,8	4,7	72-10	35-5	15-6	240	2 592
514a	86	60	45	36	30	36	87	4	7,4	10,8	4,8	24-4	35-5	15-7	80	864
514b	86	60	45	36	30	36	87	4	7,4	10,8	4,7	24-4	35-5	15-6	80	864
514c	86	60	45	36	30	36	87	4	7,4	10,8	4,8	24-4	35-5	15-7	80	864
515abc	308	180	144	—	—	—	251	12	21,4	10,8	4,6	70-2	35-5	15	231	2 488
515a	89	60	42	36	30	30	86	4	7,3	10,8	4,6	24	35-5	15	79	849
515b	89	60	42	36	30	30	88	4	7,5	10,8	4,6	24-7	35-5	15	81	872
515c	78	50	40	30	30	30	78	4	6,6	10,8	4,6	21-7	35-5	15	71	767
516abcde	1 042	600	588	—	—	—	850	41	42,7	18,3	4,5	140-1	60	14-10	781	8 412
516a	168	90	87	54	54	54	137	7	6,9	18,3	4,5	22-7	60	14-10	126	1 359
516b	195	100	81	60	54	54	159	8	8	18,3	4,5	26-2	60	14-10	146	1 576
516c	361	200	198	—	—	—	295	15	14,8	18,3	4,6	48-6	60	14-11	271	2 916
516d	183	100	81	60	54	54	149	7	7,5	18,3	4,5	24-7	60	14-10	137	1 477
516e	124	50	57	54	54	51	109	5	5,5	18,3	4,5	18	60	14-10	101	1 084
517abcd	5 615	2 990	3 180	—	—	—	4 579	218	89,6	47	7,4	294	154	24-3	4 211	45 334
517a	1 434	840	936	—	—	—	1 370	65	26,8	47	7,4	88	154	24-4	1 260	13 560
517b	1 128	520	624	—	—	—	920	44	18	47	7,5	59	154	24-5	846	9 107
517c	1 128	520	624	—	—	—	920	44	18	47	7,5	59	154	24-5	846	9 107
517d	1 570	840	936	—	—	—	1 370	65	26,8	47	7,4	88	154	24-3	1 260	13 560
Foyer 517	—	—	—	—	—	—	1 684	29	—	—	—	—	—	—	1 587	17 089
518abc	444	240	210	—	—	—	362	18	22,2	15	4,7	72-10	49-2	15-4	333	3 585
518a	144	70	63	48	42	42	121	6	7,4	15	4,7	24-4	49-2	15-4	111	1 195
518b	146	70	63	48	42	42	122	6	7,5	15	4,7	24-7	49-2	15-4	113	1 211
518c	145	70	63	48	42	42	119	6	7,3	15	4,7	24	49-2	15-4	110	1 179
519ab	370	200	201	—	—	—	302	15	18,5	15	4,7	60-8	49-2	15-5	279	3 004
519a	180	80	90	48	42	48	152	8	9,3	15	4,7	30-6	49-2	15-5	140	1 502
519b	180	80	90	48	42	48	152	8	9,3	15	4,7	30-6	49-2	15-5	140	1 502
520abcdef	1 111	600	600	—	—	—	906	42	34,3	24,3	4,9	112-6	79-8	16	835	8 988
520a	162	90	87	54	30	42	151	7	11,5	12,1	4,9	37-8	39-8	16	139	1 498
520b	162	90	87	54	30	42	151	7	11,5	12,1	4,9	37-8	39-8	16	139	1 498
520c	162	90	87	54	30	42	151	7	11,5	12,1	4,9	37-8	39-8	16	139	1 498
520d	162	90	87	54	30	42	151	7	11,5	12,1	4,9	37-8	39-8	16	139	1 498
520e	162	90	87	54	30	42	151	7	11,5	12,1	4,9	37-8	39-8	16	139	1 498
520f	162	90	87	54	30	42	151	7	11,5	12,1	4,9	37-8	39-8	16	139	1 498
521abc	217	120	102	—	—	—	177	9	22,3	7,3	4,8	73-1	24	15-7	163	1 754
521a	56	40	27	24	18	24	59	3	7,4	7,3	4,8	24-3	24	15-7	54	582
521b	56	40	27	24	18	24	60	3	7,5	7,3	4,8	24-7	24	15-7	55	590
521c	54	40	21	24	18	24	59	3	7,4	7,3	4,8	24-3	24	15-7	54	582
522abc	209	120	99	—	—	—	171	8	21,5	7,3	4,8	70-6	24	15-7	157	1 690
522a	66	40	27	24	18	24	59	3	7,4	7,3	4,8	24-4	24	15-7	54	582
522b	66	40	27	24	18	24	60	3	7,5	7,3	4,8	24-7	24	15-8	55	589
522c	58	20	27	24	18	21	52	3	6,6	7,3	4,8	21-7	24	15-8	48	519
523ab	168	80	84	54	48	48	140	7	17,7	7,3	4,8	58	24	15-10	129	1 393
523a	78	40	39	30	24	21	70	3	8,8	7,3	4,8	28-11	24	15-10	64	693
523b	78	40	33	30	24	21	70	4	8,9	7,3	4,9	29-2	24	15-11	65	700
524abc	547	280	303	—	—	—	446	22	26,8	15,3	4,6	87-11	50-2	14-11	410	4 414
524a	166	80	87	54	42	51	148	7	8,9	15,3	4,6	29-2	50-2	15	136	1 466
524b	160	80	84	54	42	51	151	7	9,1	15,3	4,6	29-10	50-2	15-1	139	1 499
524c	166	80	84	54	42	51	146	7	8,8	15,3	4,6	28-11	50-2	14-11	135	1 449
525ab	182	100	84	60	48	54	148	7	17,7	7,7	4,8	58	25-3	15-7	136	1 467
525a	79	40	33	30	24	27	74	4	8,8	7,7	4,8	28-11	25-3	15-8	68	729
525b	84	40	33	30	24	27	75	4	8,9	7,7	4,8	29-2	25-3	15-7	69	738
Total capacité maximale	10 000	7 530	7 605				10 000	590							12 510	134 651

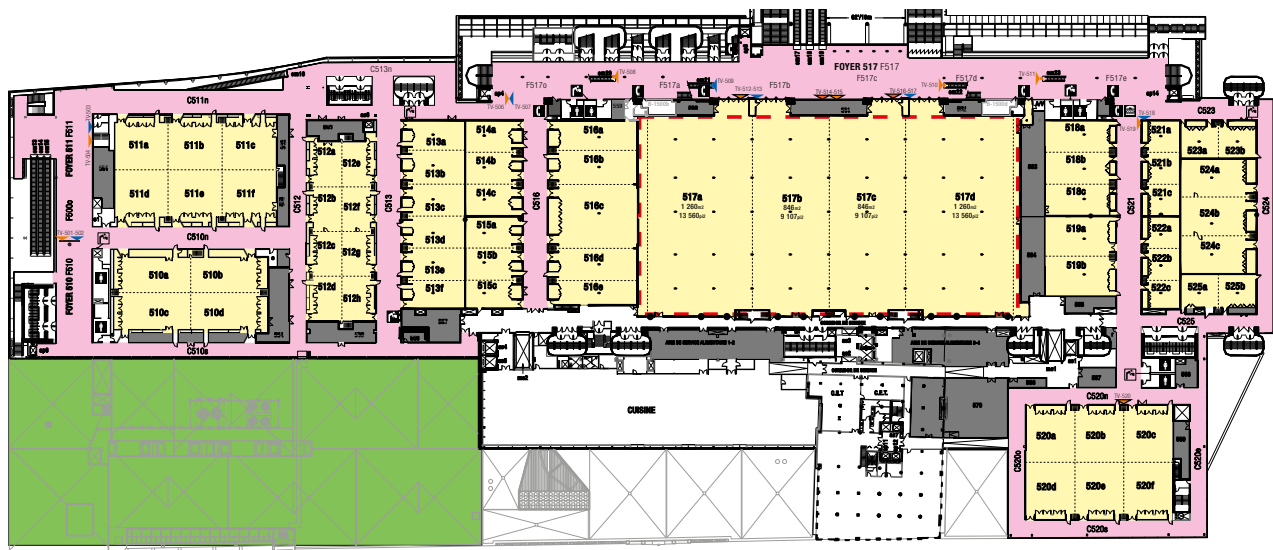

Niveau 5

légende

- Toilettes hommes
- Toilettes femmes
- Téléphone
- Téléscripteur (ATS)
- Fontaines
- Rails
- ap : Ascenseur public
- as : Ascenseur de service
- mc : Monte-charge
- em : Escalier mécanique
- Aires communes / Espace de location - Option
- Espace de location
- Salle de bal
- Laboratoire d'agriculture urbaine
- Accès restreint

AFFICHAGE NUMÉRIQUE		Total
	Groupe 2 Écrans « Aujourd'hui au Palais »	7
	Groupe 4 Écrans promotionnels (service Palais)	12*
	Groupe 5 Écrans promotionnels (service Palais) et écrans « Dans cet espace » (écrans aux salles)	5

*incluant le Groupe 5

Note : Les données de capacité maximale sont à titre indicatif et peuvent être modifiées sans préavis. Elles peuvent varier selon les réglementations en vigueur, l'aménagement de la salle, le type d'événement, la cohabitation, les services audiovisuels et alimentaires requis ainsi que la capacité totale d'évacuation par niveau.