



ESPACES	Théâtre (personnes)	Banquet (10 personnes/table)	École (3 personnes/table)	Réception (personnes)	Kiosque (10 x 10)
210abcdegh	6 513	3 240	4 140	5 050	240
210a	792	420	570	743	35
210b	448	250	288	435	21
210c	448	250	288	435	21
210d	825	420	570	821	38
210e	936	420	627	808	41
210f	551	300	336	475	22
210g	551	300	336	475	22
210h	897	480	591	853	41
210 Préfonction Ouest	-	-	-	903	23
210 Préfonction Nord	-	-	-	434	7
220abcde	12 143	6 820	8 701	12 696	603
220a	1 800	1 120	1 420	1 726	82
220b	2 514	1 380	1 680	2 629	125
220c	2 622	1 440	1 857	2 776	132
220d	2 287	1 360	1 692	2 541	121
220e	2 920	1 520	2 052	3 024	144
220 Préfonction	-	-	-	1 421	30
230a	554	240	324	626	31
230b	569	250	324	604	29
210-220-230 X1 X2 X3 X4	-	13 860	-	13 863	954
Hall Viger	-	-	-	902	40
Extensions					
X1	-	-	-	-	-
X2	-	-	-	-	-
X3	-	-	-	-	-
X4	-	-	-	-	-
Extérieur					
Esplanade et jardin	-	-	-	-	-
Esplanade	-	-	-	904	-
Terrasse de l'Esplanade	-	-	-	84	-
Total capacité maximale	13 863	13 860	13 863	13 863	1 054

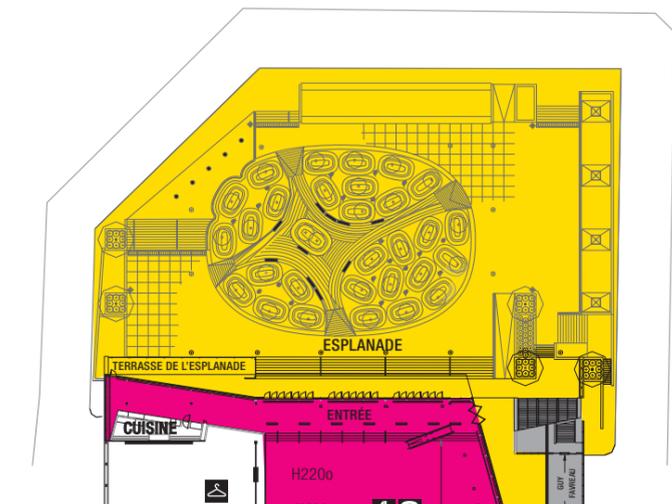

Largeur (mètres)	Longueur (mètres)	Hauteur (mètres)	Largeur (pi-po)	Longueur (pi-po)	Hauteur (pi-po)	Superficie (mètres carrés)	Superficie (pieds carrés)
99,8	46,6	9,2	327-3	152-9	30	4 666	50 228
30,7	22,3	9,2	100-10	73	30	684	7 363
17,9	22,3	9,2	58-10	73	30	399	4 296
17,9	22,3	9,2	58-10	73	30	399	4 296
33	22,3	9,2	108-1	73	30	734	7 897
32,7	24,2	9,2	100-10	79-6	30	791	8 514
17,9	24,2	9,2	58-10	79-6	30	434	4 674
17,9	24,2	9,2	58-10	79-6	30	434	4 674
32,7	24,2	9,2	107-2	79-6	30	791	8 514
-	-	-	-	-	-	839	9 029
-	-	-	-	-	-	403	4 335
220,8	48 et 54	9,7	724-5	177-1	31-9	11 676	125 717
33,8	48	9,7	110-11	157-6	31-9	1 587	17 088
45	54	9,7	147-7	177-1	31-9	2 418	26 036
47	54	9,7	154-2	177-1	31-9	2 553	27 480
43	54	9,7	141-1	177-1	31-9	2 337	25 165
52	54	9,7	170-4	177-1	31-9	2 781	29 948
-	-	-	-	-	-	1 321	14 212
32	18	9,2	105	59	30	597	6 426
27,8	20	9,2	91-1	65-7	30	553	5 961
-	-	9,2	-	-	30	18 493	199 052
-	-	-	-	-	-	838	9 016
4,3	48	9,2	14-1	157-6	30	206	2 219
4,3	18	9	14-1	59	29-5	77	838
4,3 et 36,8	34,4 et 14,5	9	14-1 et 120-8	112-11 et 47-6	29-5	605	6 517
4,6	20	9	15	65-7	29-5	107	1 146
-	-	-	-	-	-	1 992	21 440
-	-	-	-	-	-	840	9 041
-	-	-	-	-	-	78	836
-	-	-	-	-	-	22 810	245 521

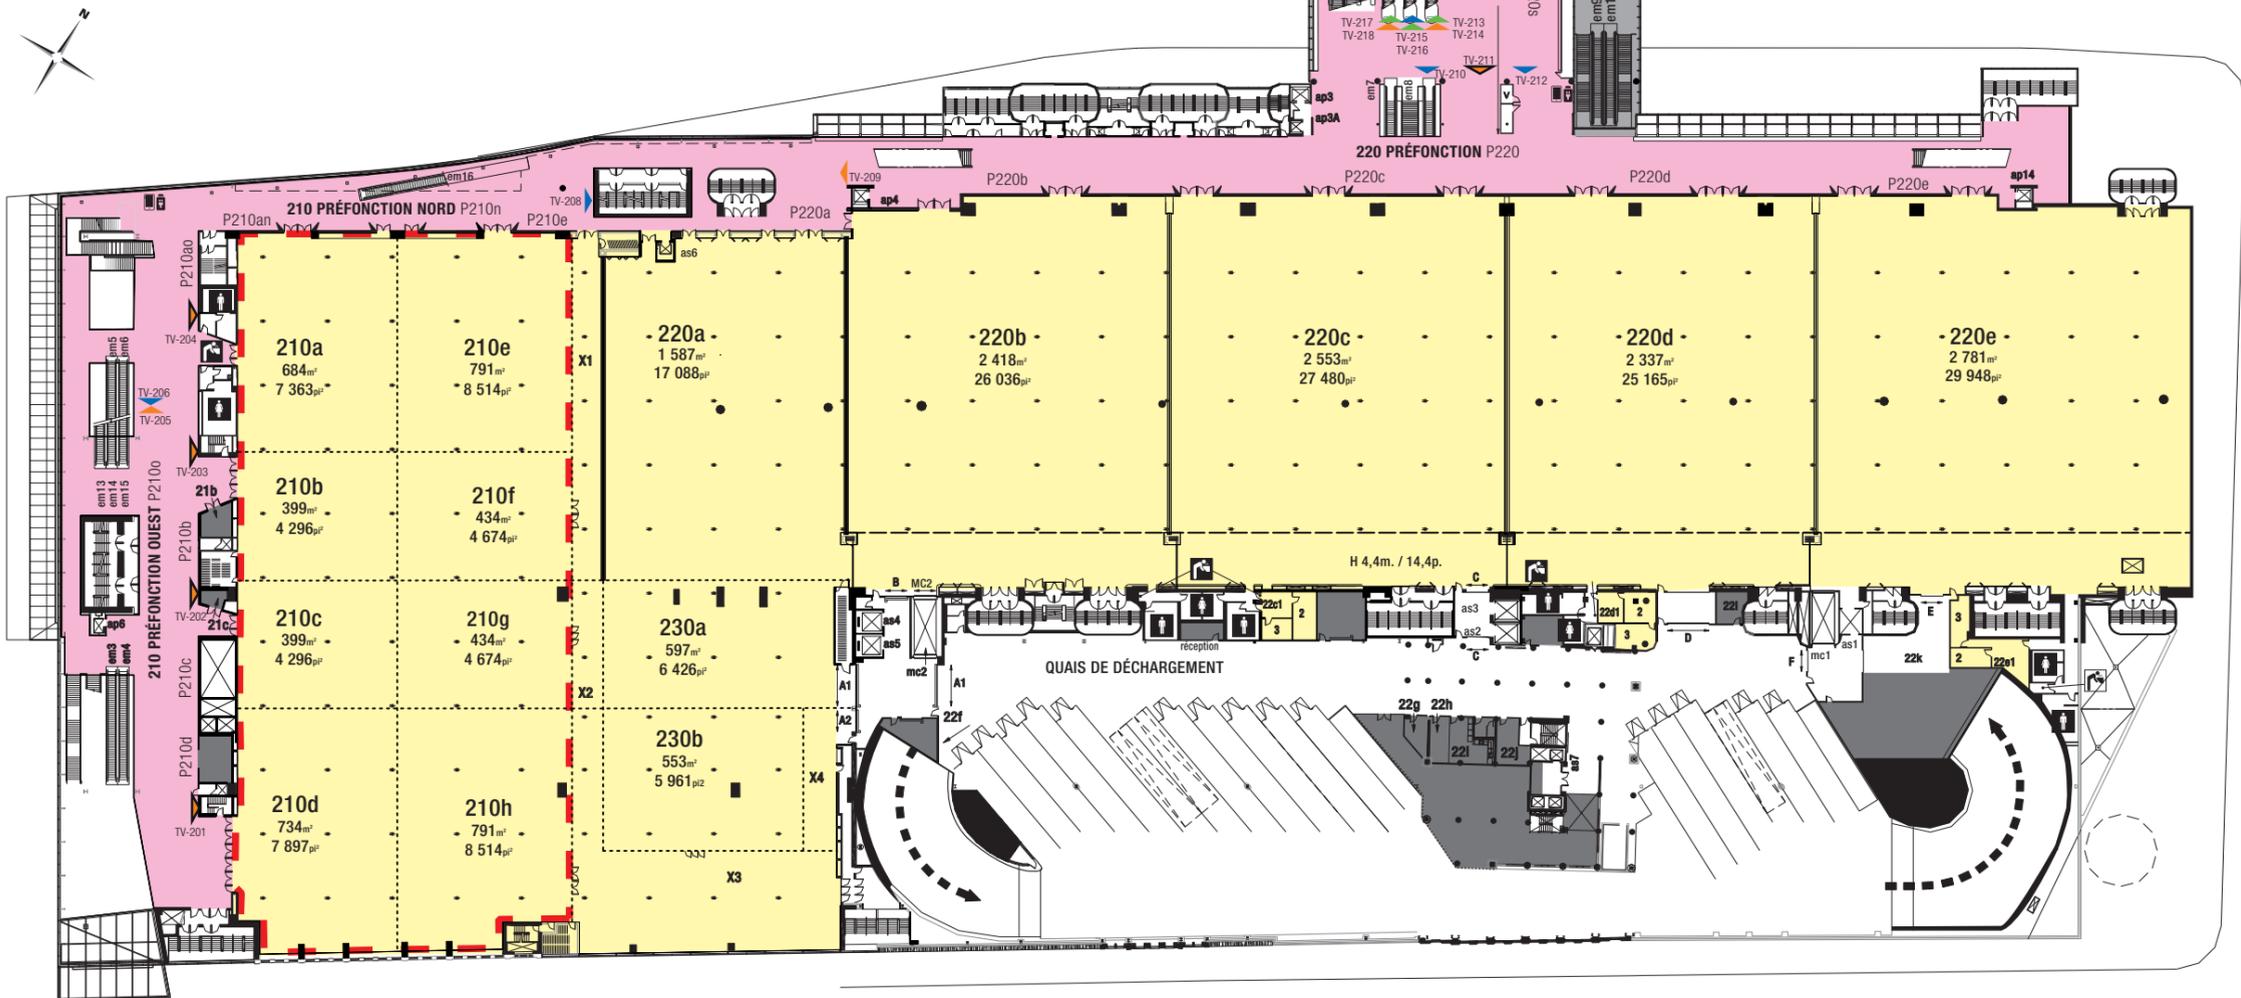

Niveau 2

légende	
	Toilettes hommes
	Toilettes femmes
	Information
	Vestiaire
	Téléphone
	Téléscripteur (ATS)
	Fontaines
	Services au plancher
	Cloison tombante
	Rails
	ap : Ascenseur public
	as : Ascenseur de service
	Aires publiques / Espace de location
	Aires publiques / Espace de location - Option
	Aires communes / Espace de location - Option
	Espace de location
	Salle de bal
	Aires publiques
	Accès restreint
	mc : Monte-charge
	em : Escalier mécanique

AFFICHAGE NUMÉRIQUE		Total
	Écrans « Cette semaine au Palais »	1
	Écrans « Aujourd'hui au Palais »	8
	Écrans annonceurs externes	3
	Écrans promotionnels (service Palais)	12*
	Écrans promotionnels (service Palais) et écrans « Dans cet espace » (écrans aux salles)	5

*incluant le Groupe 5

Note : Les données de capacité maximale sont à titre indicatif et peuvent être modifiées sans préavis. Elles peuvent varier selon les réglementations en vigueur, l'aménagement de la salle, le type d'événement, la cohabitation, les services audiovisuels et alimentaires requis ainsi que la capacité totale d'évacuation par niveau.