
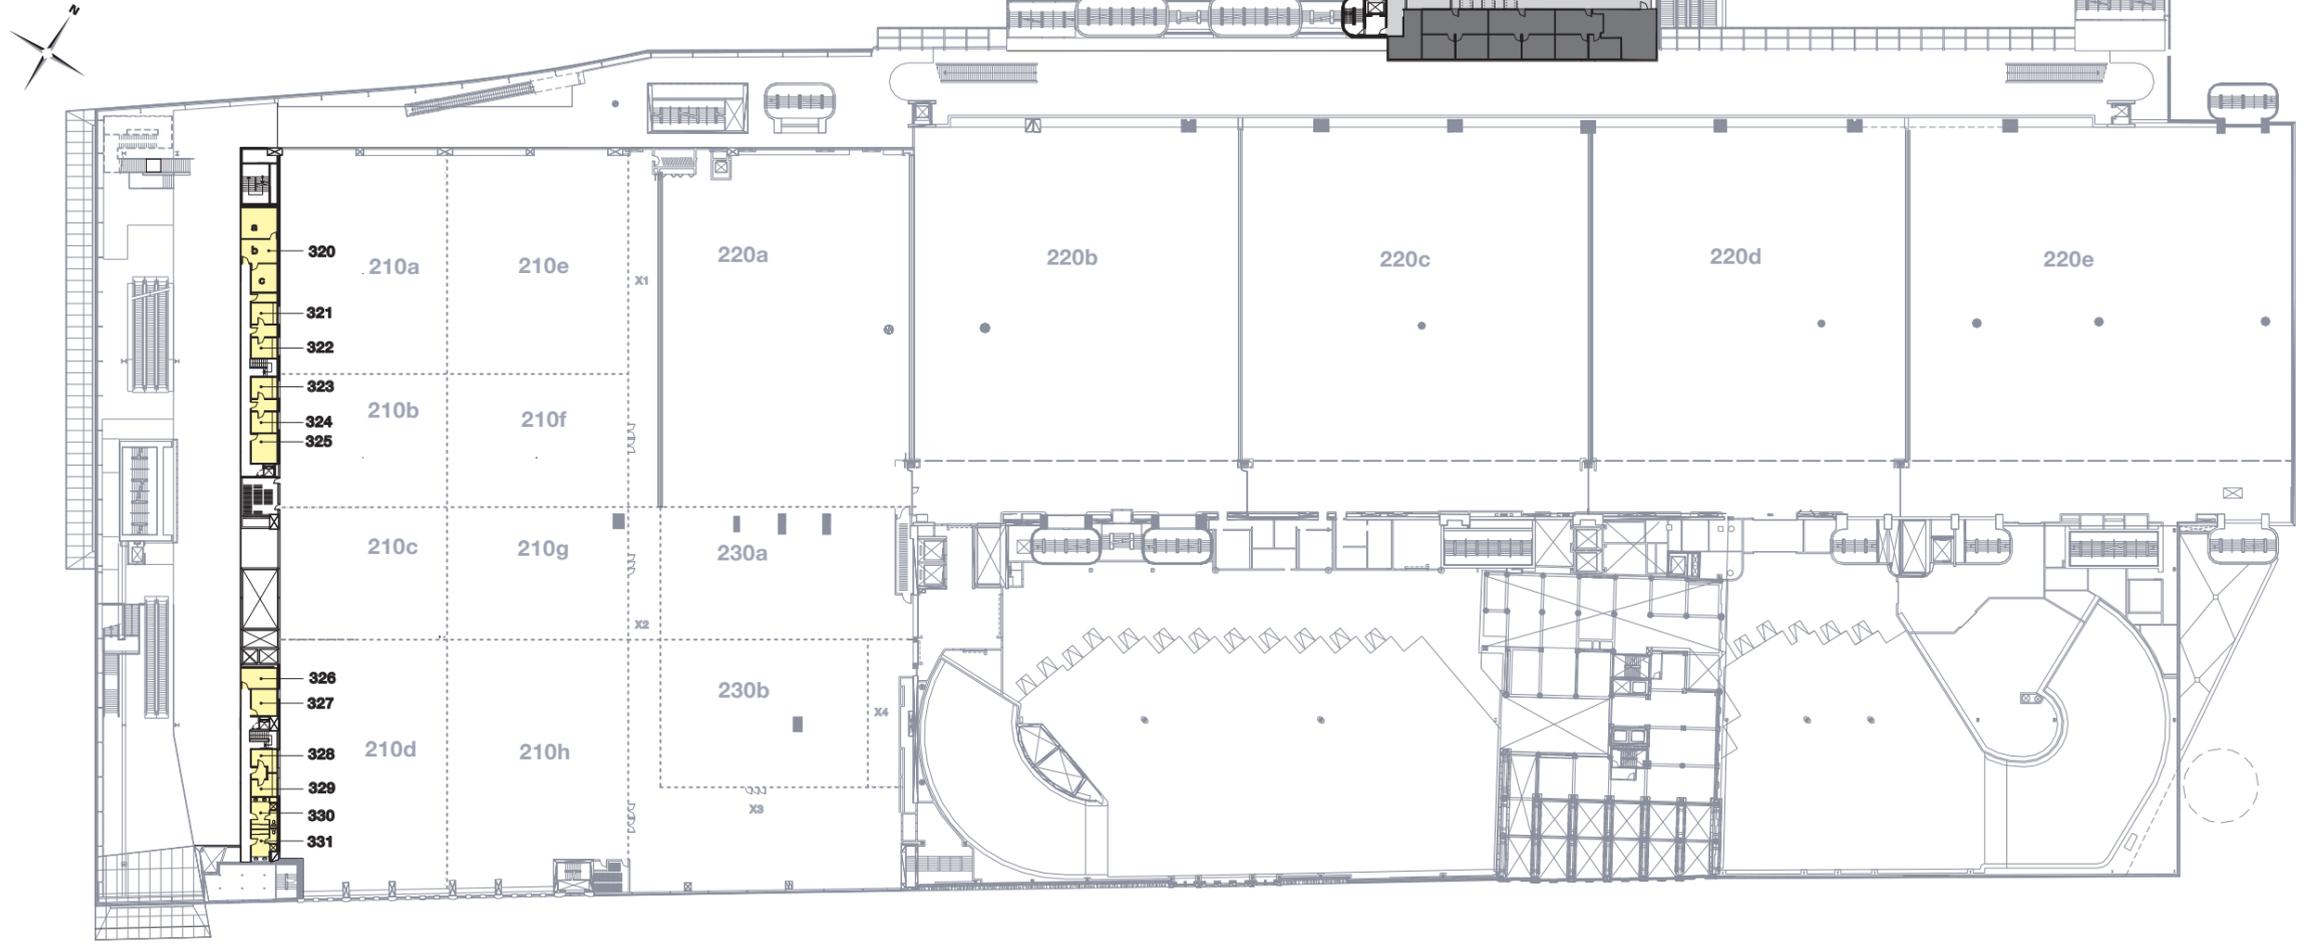


Mezzanine 3

ESPACES	Largeur (mètres)	Longueur (mètres)	Hauteur (mètres)	Largeur (pi-po)	Longueur (pi-po)	Hauteur (pi-po)	Superficie (mètres carrés)	Superficie (pieds carrés)
Loges								
330	3,5	2,4	2,4	11-7	7-11	7-9	9	91
331	3,6	2,4	2,3	12	7-11	7-5	9	95
Cabines d'interprétation simultanée								
321	2,8	3,5	2,4	9-3	11-4	7-11	10	105
322	2,7	3,5	2,4	9	11-5	7-10	10	103
323	2,9	3,5	2,4	9-6	11-5	7-9	10	108
324	2,8	3,5	2,4	9-3	11-5	7-9	10	106
328	2,3	3,5	2,4	7-6	11-4	7-11	9	95
329	2,3	3,5	2,4	7-5	11-4	7-10	9	95
Bureaux								
320abc	-	-	-	-	-	-	48	520
320a	4,1	4,8	2,4	15-9	13-5	7-11	20	211
320b	4,8	3,2	2,4	15-9	10-6	7-11	15	165
320c	3,5	3,9	2,4	11-5	12-8	7-10	14	144
325	3,2	3,5	2,4	10-4	11-5	7-10	11	118
326	2,5	4,8	2,4	8	15-9	7-10	10	111
327	3,6	3,5	2,4	11-11	11-4	7-10	13	135
341abc	-	-	-	-	-	-	58	623
341a	3,3	8,9	2,3	29-2	10-9	7-6	29	313
341b	3,3	4,4	2,3	10-10	14-5	7-6	14	155
341c	3,3	4,4	2,3	10-10	14-5	7-6	14	155
342abc	-	-	-	-	-	-	58	623
342a	3,3	8,9	2,3	10-9	29-2	7-6	29	313
342b	3,3	4,4	2,3	10-10	14-5	7-6	14	155
342c	3,3	4,4	2,3	10-10	14-5	7-6	14	155
343abc	-	-	-	-	-	-	46	497
343a	2,8	6,4	2,3	9-2	21	7-6	20	218
343b	3,3	4,2	2,3	10-10	13-8	7-6	14	148
343c	3,3 et 2,7	4,2	2,3	10-10 et 8-11	13-8	7-6	12	131
Infirmérie								
338	-	-	-	-	-	-	25	264

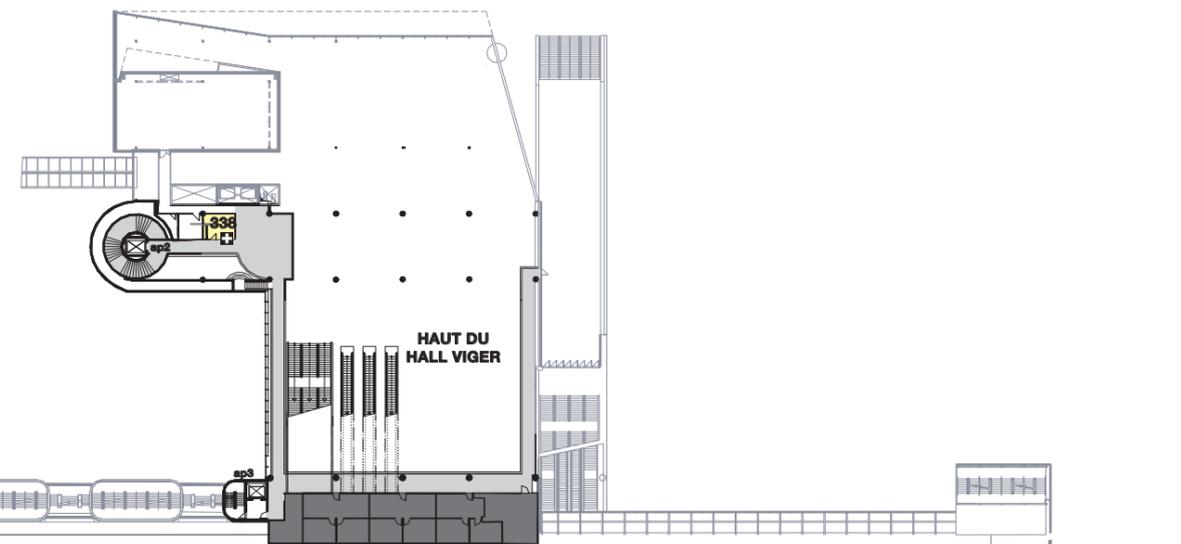

Mezzanine 3

- légende**
- ap : Ascenseur public
 - Espace de location
 - Accès restreint
 - Aires communes
 - ⊕ Infirmérie

Note : Les données de capacité maximale sont à titre indicatif et peuvent être modifiées sans préavis. Elles peuvent varier selon les réglementations en vigueur, l'aménagement de la salle, le type d'événement, la cohabitation, les services audiovisuels et alimentaires requis ainsi que la capacité totale d'évacuation par niveau.