


Mezzanine 6

ESPACES	Largeur (mètres)	Longueur (mètres)	Hauteur (mètres)	Largeur (pi-po)	Longueur (pi-po)	Hauteur (pi-po)	Superficie (mètres carrés)	Superficie (pieds carrés)
Loges								
638	2,6	8,6	2,1	8-5	28-6	6-11	19	208
639	2,6	7	2,1	8-5	22-11	6-11	18	193
Cabines d'interprétation simultanée								
640	2,6	2,7	2,1	8-6	9	6-11	7	77
641	2,5	2,7	2,1	8-2	8-11	6-11	7	73
642	2,7	2,7	2,1	8-9	8-10	7	7	77
643	2,7	2,8	2,1	8-9	9-1	7	7	79
644	2	2,9	2,1	6-8	9-6	7	6	63
648	2,7	2,7	2	8-8	8-9	6-7	7	76
649	1,1	2,5	2,1	3-8	8	6-10	3	29
650	2,4	2,7	2,1	8-10	7-9	6-10	6	68
651	1,7	2,3	2,1	5-6	7	6-11	4	39
653	2	2,9	2,1	6-6	9-6	7	6	62
654	2,7	2,8	2,1	8-10	9-1	7	8	80
655	2,7	2,7	2,1	8-9	8-10	7	7	77
656	2,7	2,5	2,1	8-2	8-10	6-11	7	72
657	2,4	2,9	2	8	9-5	6-5	7	75
Bureaux								
645ab	-	-	-	-	-	-	18	198
645a	2,9	3,6	2,2	9-7	11-10	7-1	11	113
645b	2,7	2,9	2,2	8-11	8-11	7-1	8	85
646	4,3	7,4	2,2	14-1	24-3	7-1	25	271

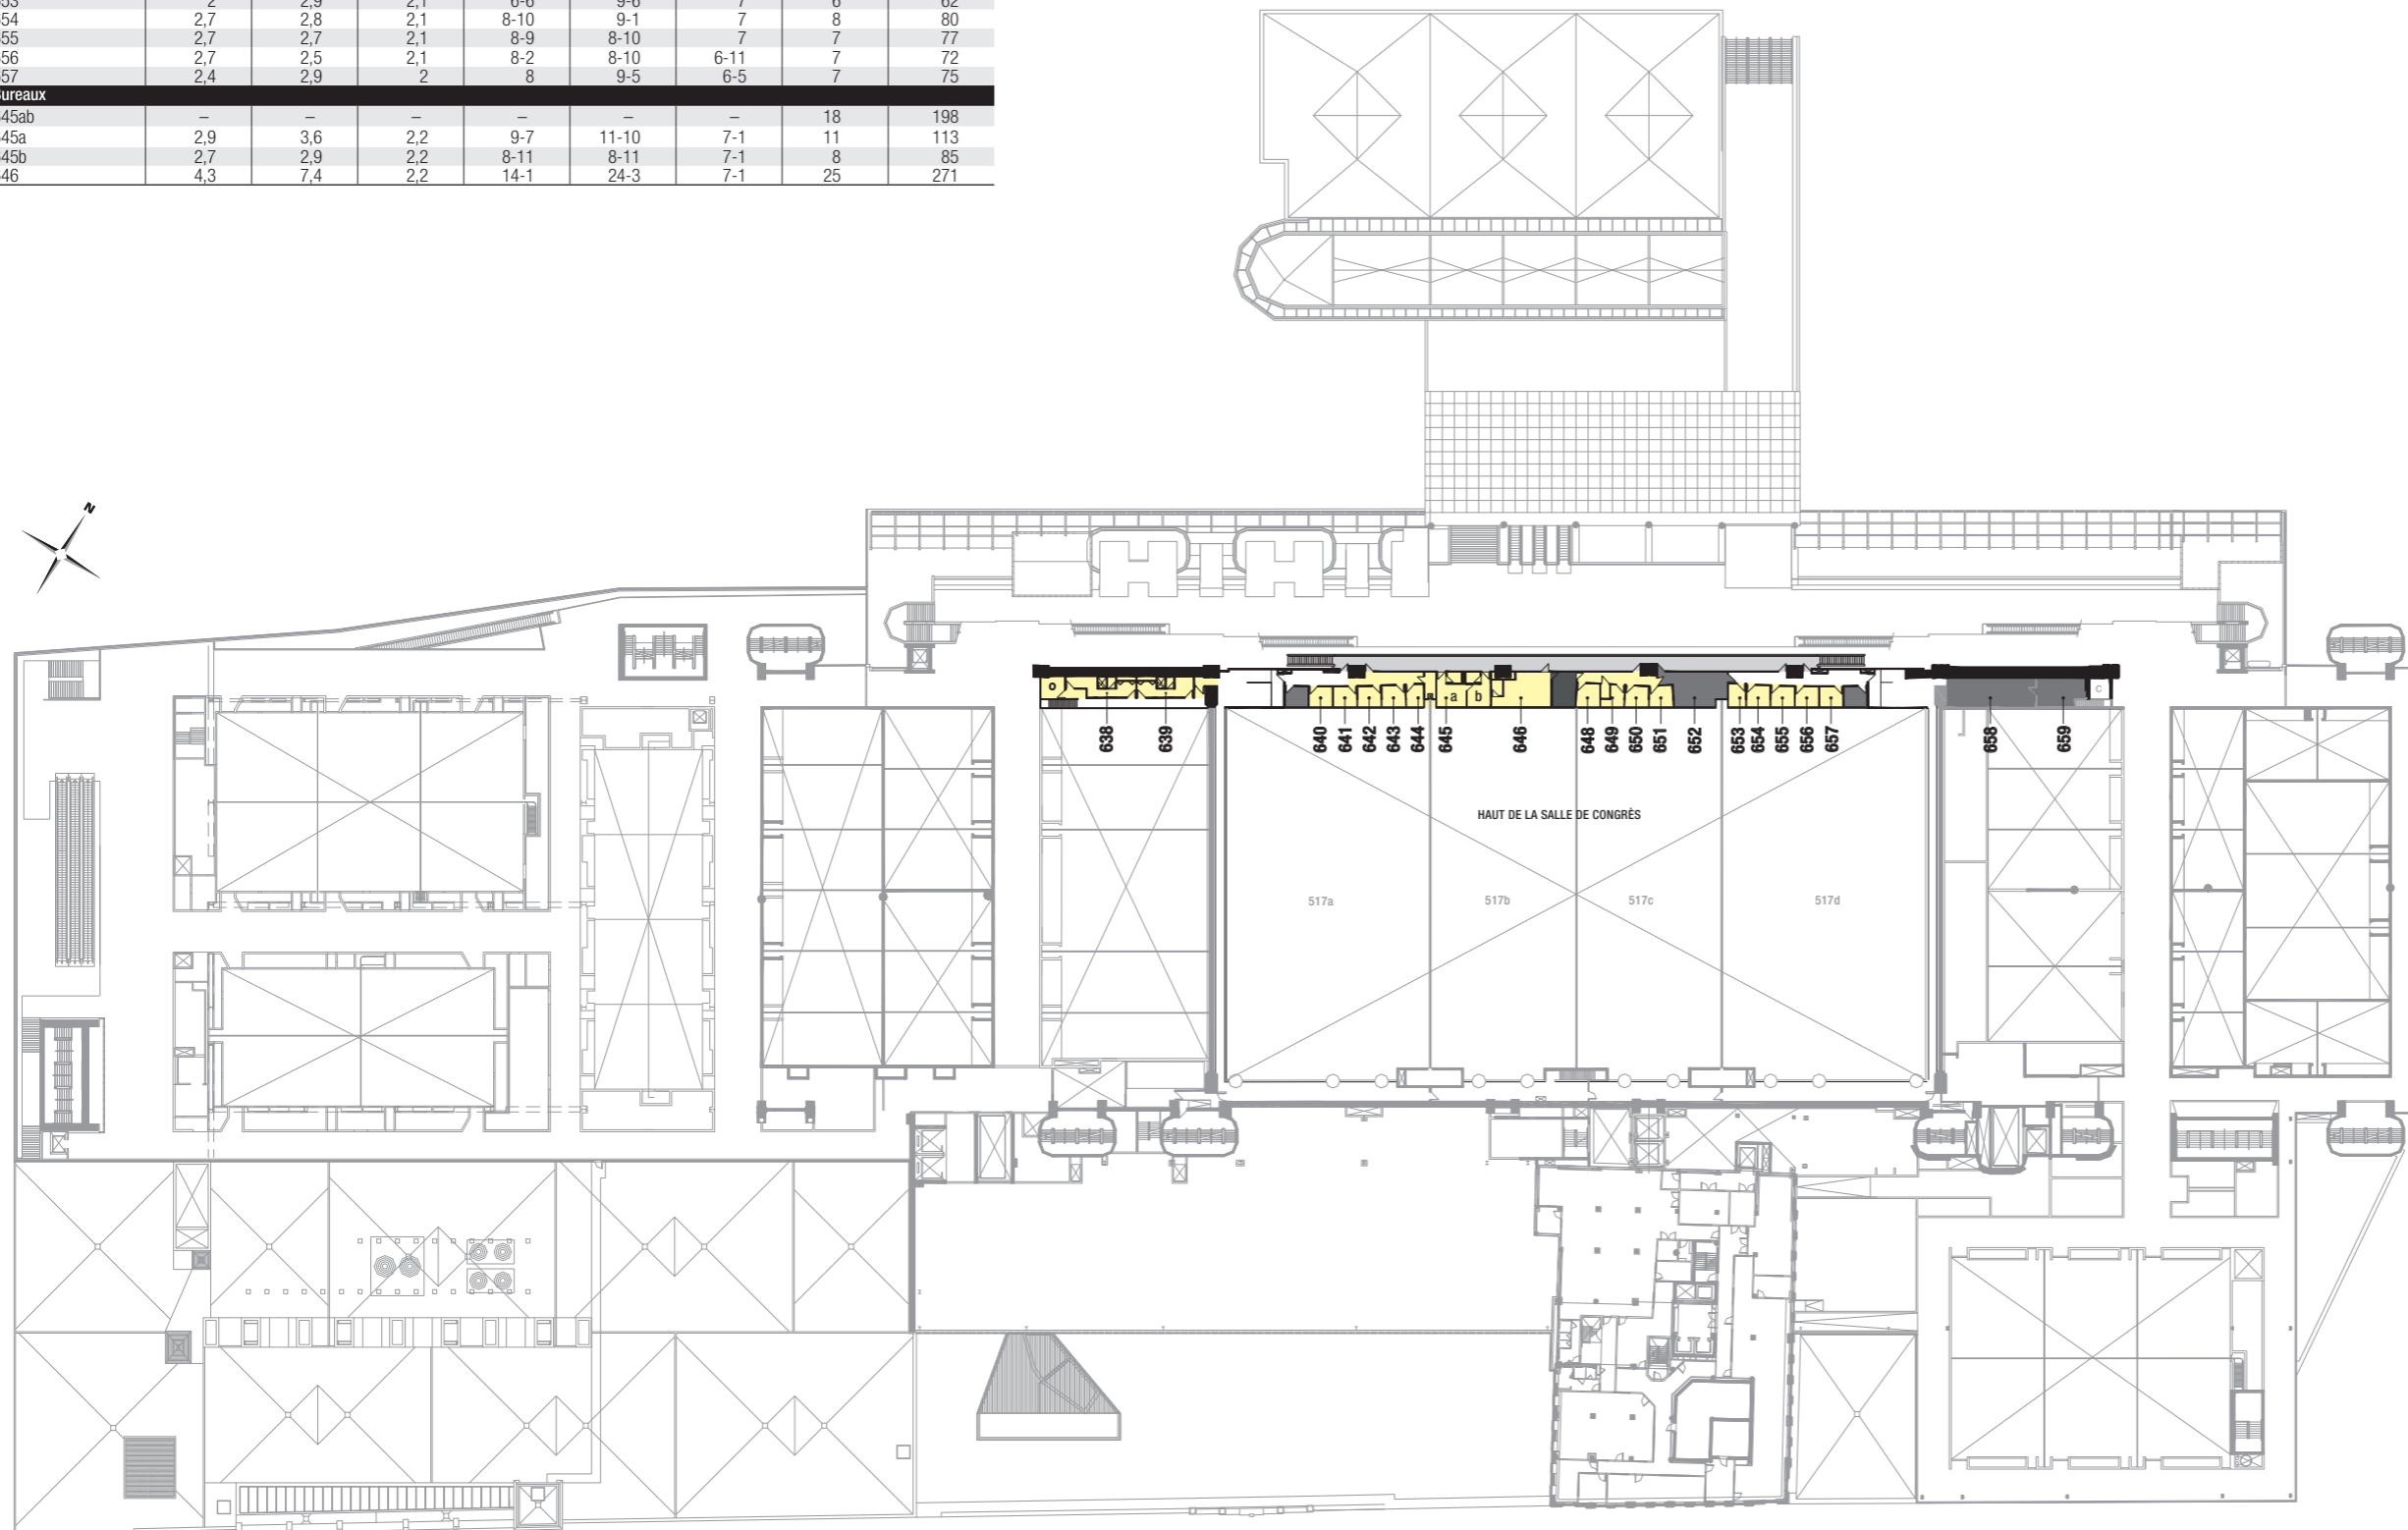

Mezzanine 6

légende

- Espace de location
- Aires communes
- Accès restreint

Note : Les données de capacité maximale sont à titre indicatif et peuvent être modifiées sans préavis. Elles peuvent varier selon les réglementations en vigueur, l'aménagement de la salle, le type d'événement, la cohabitation, les services audiovisuels et alimentaires requis ainsi que la capacité totale d'évacuation par niveau.