
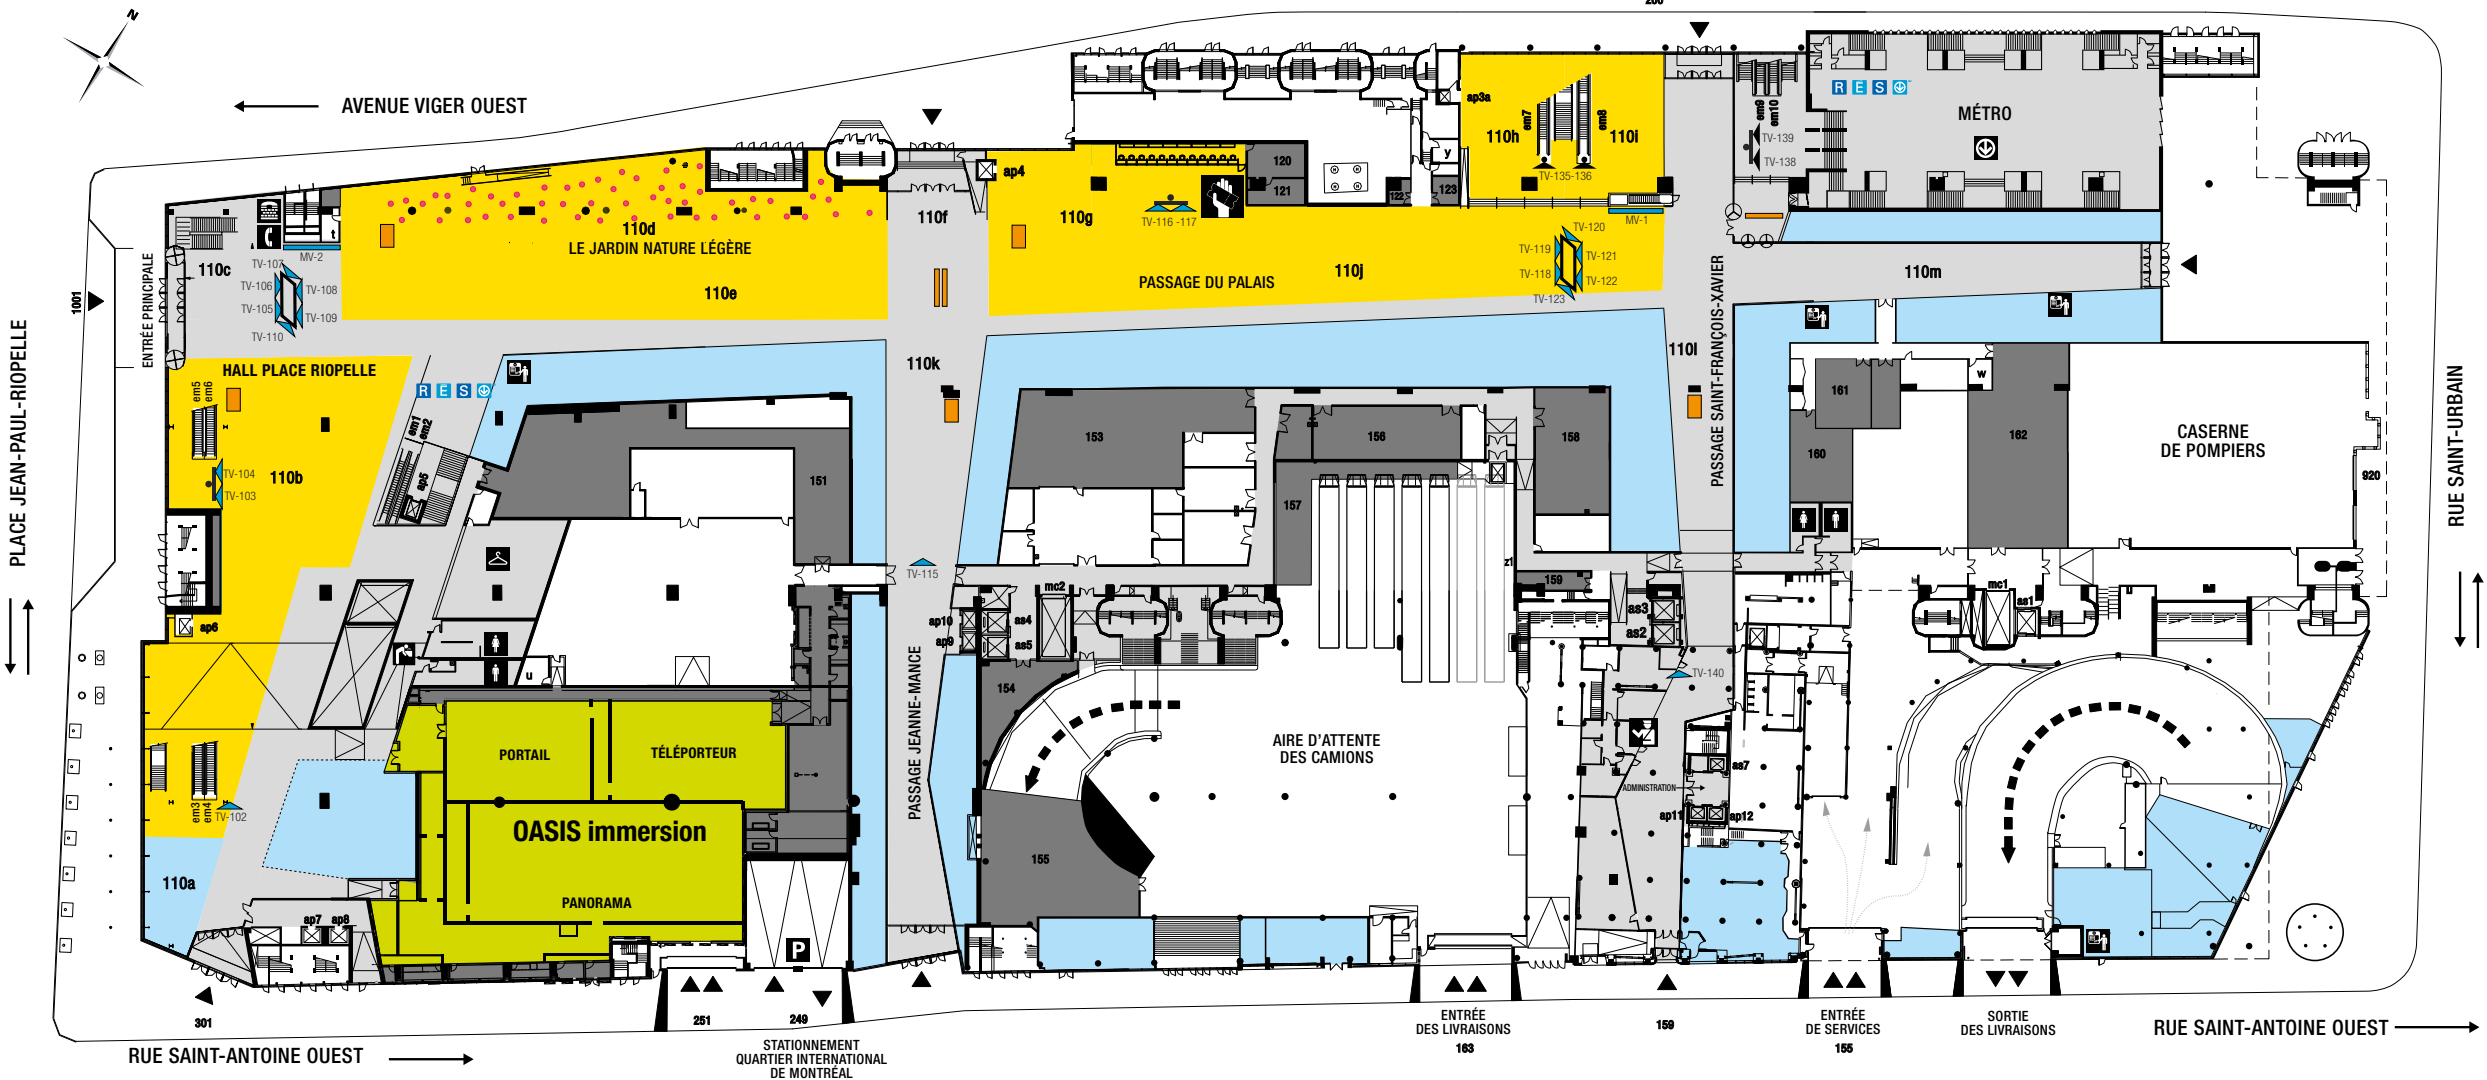


ESPACES		Réception (personnes)	Superficie (mètres carrés)	Superficie (pieds carrés)
110a	Hall Place Riopelle Sud	—	—	—
110b	Hall Place Riopelle	1 049	974	10 487
110c	Hall Place Riopelle Nord	—	—	—
110d	Le Jardin Nature légère	753	700	7 531
110e	Passage Palais Ouest	727	675	7 271
110f	Entrée Jeanne-Mance	—	—	—
110g	Espace Billetterie	568	528	5 678
110h	Aire de détente Ouest	165	153	1 648
110i	Aire de détente Est	165	153	1 648
110j	Passage Palais Centre	547	508	5 468
110k	Passage Jeanne-Mance	—	—	—
110l	Passage Saint-François-Xavier	—	—	—
110m	Passage Palais Est	—	—	—
110n	Entrée Viger	333	309	3 328
TERMV	Terminus Viger	875	813	8 746
TOTAL			4 813	51 805

OASIS immersion	Capacité (personnes)	Superficie (mètres carrés)	Superficie (pieds carrés)
Portail et Téléporteur*	50 à 500	263	5 711
Panorama	100 à 400	266	5 762
Portail, Téléporteur et Panorama	50 à 900	1 063	11 473

* Les deux salles ne peuvent se louer séparément.

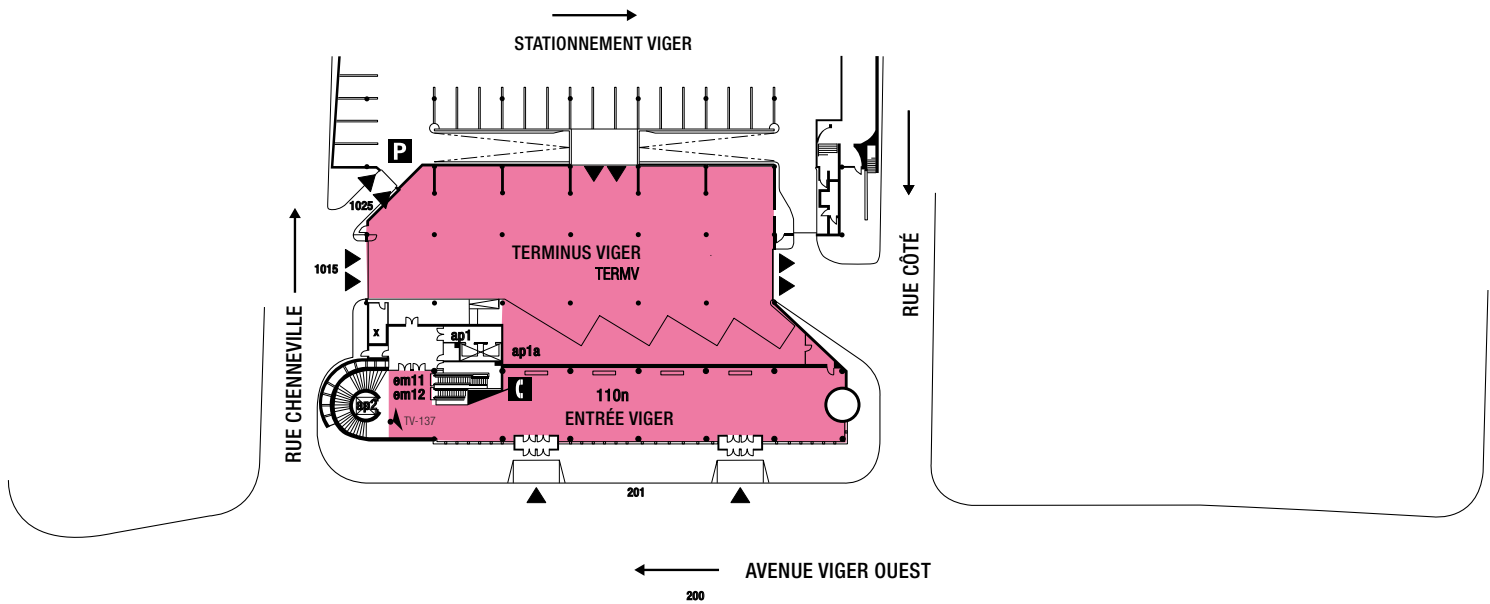

Niveau 1

légende

Toilettes hommes

Toilettes femmes

Sécurité COS

Station de métro

Place-d'Armes

Vestiaire

Télécopieur (ATS)

Téléphone

Billetterie

Guichet automatique

Fontaine à eau

Stationnement

Écrans fixes

Murs vidéos

Affichage publicitaire

Affichage publicitaire

ap :

Ascenseur public

as :

Ascenseur de service

mc :

Monte-charge

em :

Escalier mécanique

Espaces commerciaux

Aires publiques / Espace de location

Aires publiques

Espace de location - Option

Accès restreint

OASIS immersion

Réseau souterrain intérieur

Accès piétons


Accès véhicules

Note : Les données de capacité maximale sont à titre indicatif et peuvent être modifiées sans préavis. Elles peuvent varier selon les réglementations en vigueur, l'aménagement de la salle, le type d'événement, la cohabitation, les services audiovisuels et alimentaires requis ainsi que la capacité totale d'évacuation par niveau.


Palais
des congrès
de Montréal

Septembre 2026

ESPACES	Théâtre (personnes)	Banquet (10 personnes/table)	École (3 personnes/table)	Réception (personnes)	Kiosque (10 x 10)
210abcdegh	6 513	3 240	4 140	5 050	240
210a	792	420	510	743	35
210b	448	250	288	435	21
210c	448	250	288	435	21
210d	825	420	570	821	38
210e	936	420	561	808	41
210f	551	300	336	475	22
210g	551	300	336	475	22
210h	897	460	591	853	41
210 Préfonction Ouest	—	—	—	903	23
210 Préfonction Nord	—	—	—	434	7
220abcde	12 143	6 810	7 179	12 696	603
220a	1 800	930	1 125	1 726	82
220b	2 514	1 340	1 668	2 629	125
220c	2 622	1 370	1 749	2 776	132
220d	2 287	1 310	1 575	2 541	121
220e	2 920	1 470	1 641	3 024	144
220 Préfonction	—	—	—	1 421	30
230a	554	240	324	626	31
230b	569	250	324	604	29
210-220-230 X1 X2 X3 X4	—	13 860	—	13 863	954
Hall Viger	—	—	—	902	40
Extensions					
X1	—	—	—	—	—
X2	—	—	—	—	—
X3	—	—	—	—	—
X4	—	—	—	—	—
Extérieur					
Esplanade et jardin	—	—	—	—	—
Esplanade	—	—	—	904	—
Terrasse de l'Esplanade	—	—	—	84	—
Total capacité maximale	13 863	13 860	13 863	13 863	1 054

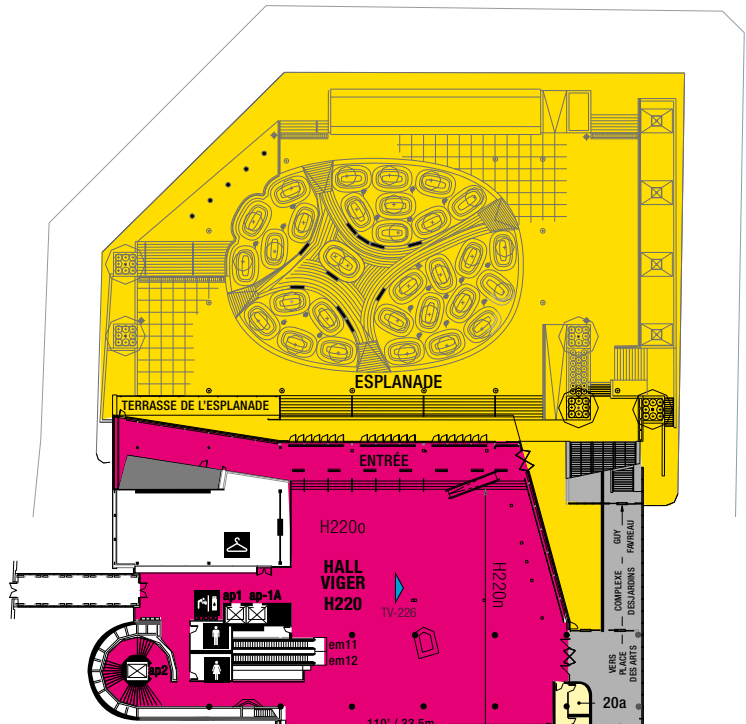

Largeur (mètres)	Longueur (mètres)	Hauteur (mètres)	Largeur (pieds)	Longueur (pieds)	Hauteur (pieds)	Superficie (mètres carrés)	Superficie (pieds carrés)
99,8	46,6	9,2	327'3"	152'9"	30	4 666	50 228
30,7	22,3	9,2	100'10"	73'	30	684	7 363
17,9	22,3	9,2	58'10"	73'	30	399	4 296
17,9	22,3	9,2	58'10"	73'	30	399	4 296
33	22,3	9,2	108'1"	73'	30	734	7 897
32,7	24,2	9,2	100'10"	79'6"	30	791	8 514
17,9	24,2	9,2	58'10"	79'6"	30	434	4 674
17,9	24,2	9,2	58'10"	79'6"	30	434	4 674
32,7	24,2	9,2	107'2"	79'6"	30	791	8 514
—	—	—	—	—	—	839	9 029
—	—	—	—	—	—	403	4 335
220,8	48 et 54	9,7	724'5"	177'1"	31'9"	11 676	125 717
33,8	48	9,7	110'11"	157'6"	31'9"	1 587	17 088
45	54	9,7	147'7"	177'1"	31'9"	2 418	26 036
47	54	9,7	154'2"	177'1"	31'9"	2 553	27 480
43	54	9,7	141'1"	177'1"	31'9"	2 337	25 165
52	54	9,7	170'4"	177'1"	31'9"	2 781	29 948
—	—	—	—	—	—	1 321	14 212
32	18	9,2	105'	59'	30	597	6 426
27,8	20	9,2	91'1"	65'7"	30	553	5 961
—	—	9,2	—	—	30	18 493	199 052
—	—	—	—	—	—	838	9 016
4,3	48	9,2	14'1"	157'6"	30	206	2 219
4,3	18	9	14'1"	59'	29'5"	77	838
4,3 et 36,8	34,4 et 14,5	9	14'1" et 120'8"	112'11" et 47'6"	29'5"	605	6 517
4,6	20	9	15'	65'7"	29'5"	107	1 146
—	—	—	—	—	—	1 992	21 440
—	—	—	—	—	—	840	9 041
—	—	—	—	—	—	78	836
						22 810	245 521

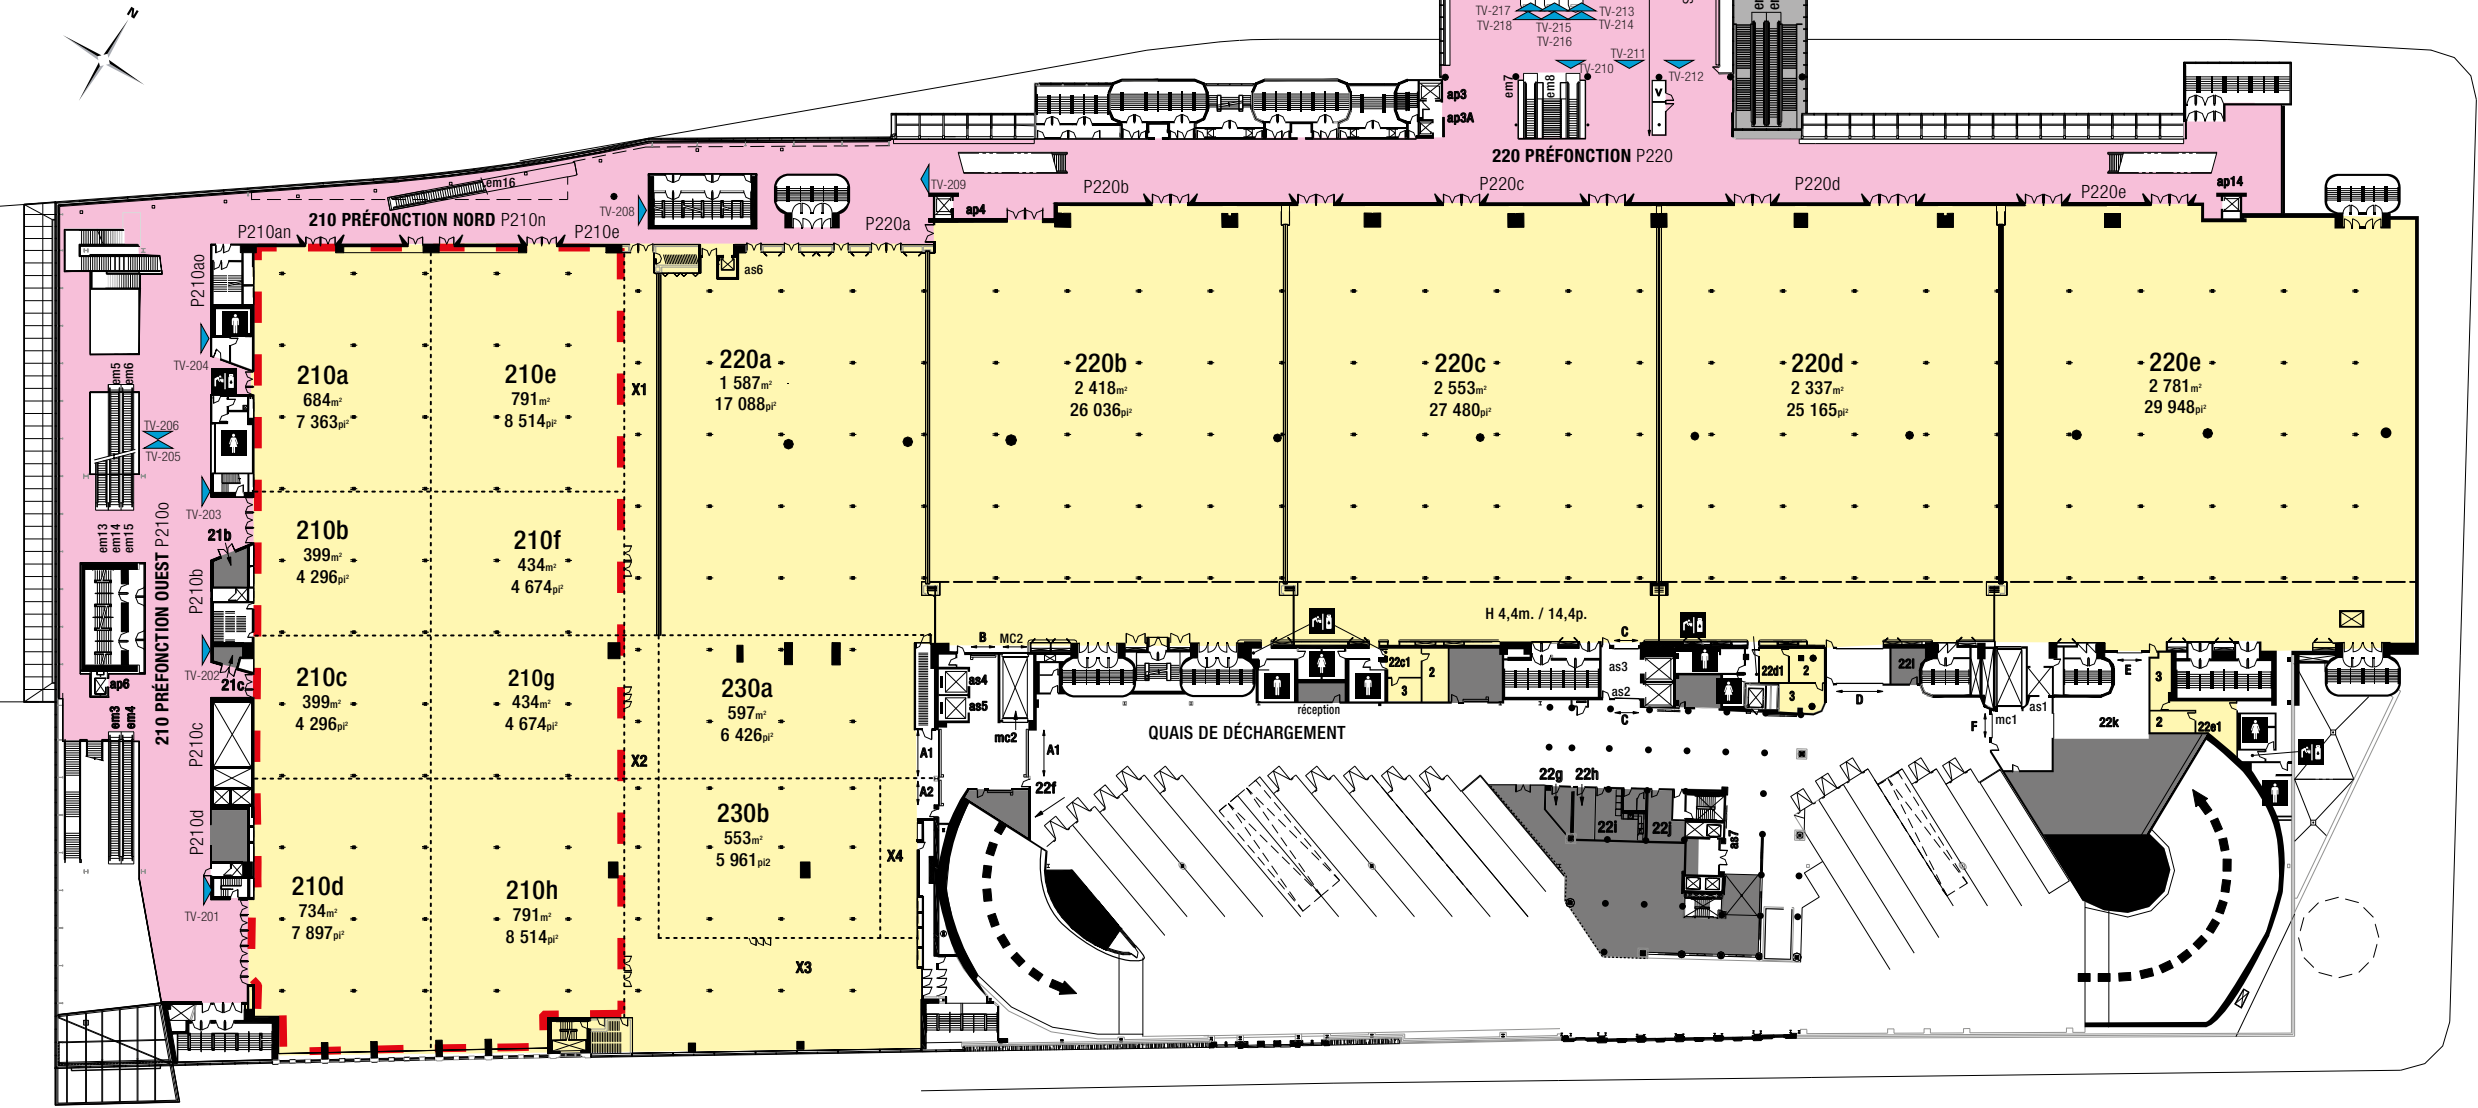

Niveau

2


légende

- Toilette homme
- Toilette femme
- Vestiaire
- Fontaine à eau
- Distributeur d'eau
- Service au plancher
- Cloison tombante
- Rail
- Écrans fixes
- Aires publiques /
- Espace de location
- Aires publiques /
- Espace de location - Option
- Aires communes /
- Espace de location - Option
- Espace de location
- Salle de bal
- Aires publiques
- Accès restreint
- mc : Monte-charge
- em : Escalier mécanique

Note : Les données de capacité maximale sont à titre indicatif et peuvent être modifiées sans préavis. Elles peuvent varier selon les réglementations en vigueur, l'aménagement de la salle, le type d'événement, la cohabitation, les services audiovisuels et alimentaires requis ainsi que la capacité totale d'évacuation par niveau.

Mezzanine 3

ESPACES	Largeur (mètres)	Longueur (mètres)	Hauteur (mètres)	Largeur (pieds)	Longueur (pieds)	Hauteur (pieds)	Superficie (mètres carrés)	Superficie (pieds carrés)
Loges								
330	3,5	2,4	2,4	11'7"	7'11"	7'9"	9	91
331	3,6	2,4	2,3	12'	7'11"	7'5"	9	95
Cabines d'interprétation simultanée								
321	2,8	3,5	2,4	9'3"	11'4"	7'11"	10	105
322	2,7	3,5	2,4	9'	11'5"	7'10"	10	103
323	2,9	3,5	2,4	9'6"	11'5"	7'9"	10	108
324	2,8	3,5	2,4	9'3"	11'5"	7'9"	10	106
328	2,3	3,5	2,4	7'6"	11'4"	7'11"	9	95
329	2,3	3,5	2,4	7'5"	11'4"	7'10"	9	95
Bureaux								
320abc	—	—	—	—	—	—	48	520
320a	4,1	4,8	2,4	15'9"	13'5"	7'11"	20	211
320b	4,8	3,2	2,4	15'9"	10'6"	7'11"	15	165
320c	3,5	3,9	2,4	11'5"	12'8"	7'10"	14	144
325	3,2	3,5	2,4	10'4"	11'5"	7'10"	11	118
326	2,5	4,8	2,4	8'	15'9"	7'10"	10	111
327	3,6	3,5	2,4	11'11"	11'4"	7'10"	13	135
Infirmérie								
338	—	—	—	—	—	—	25	264

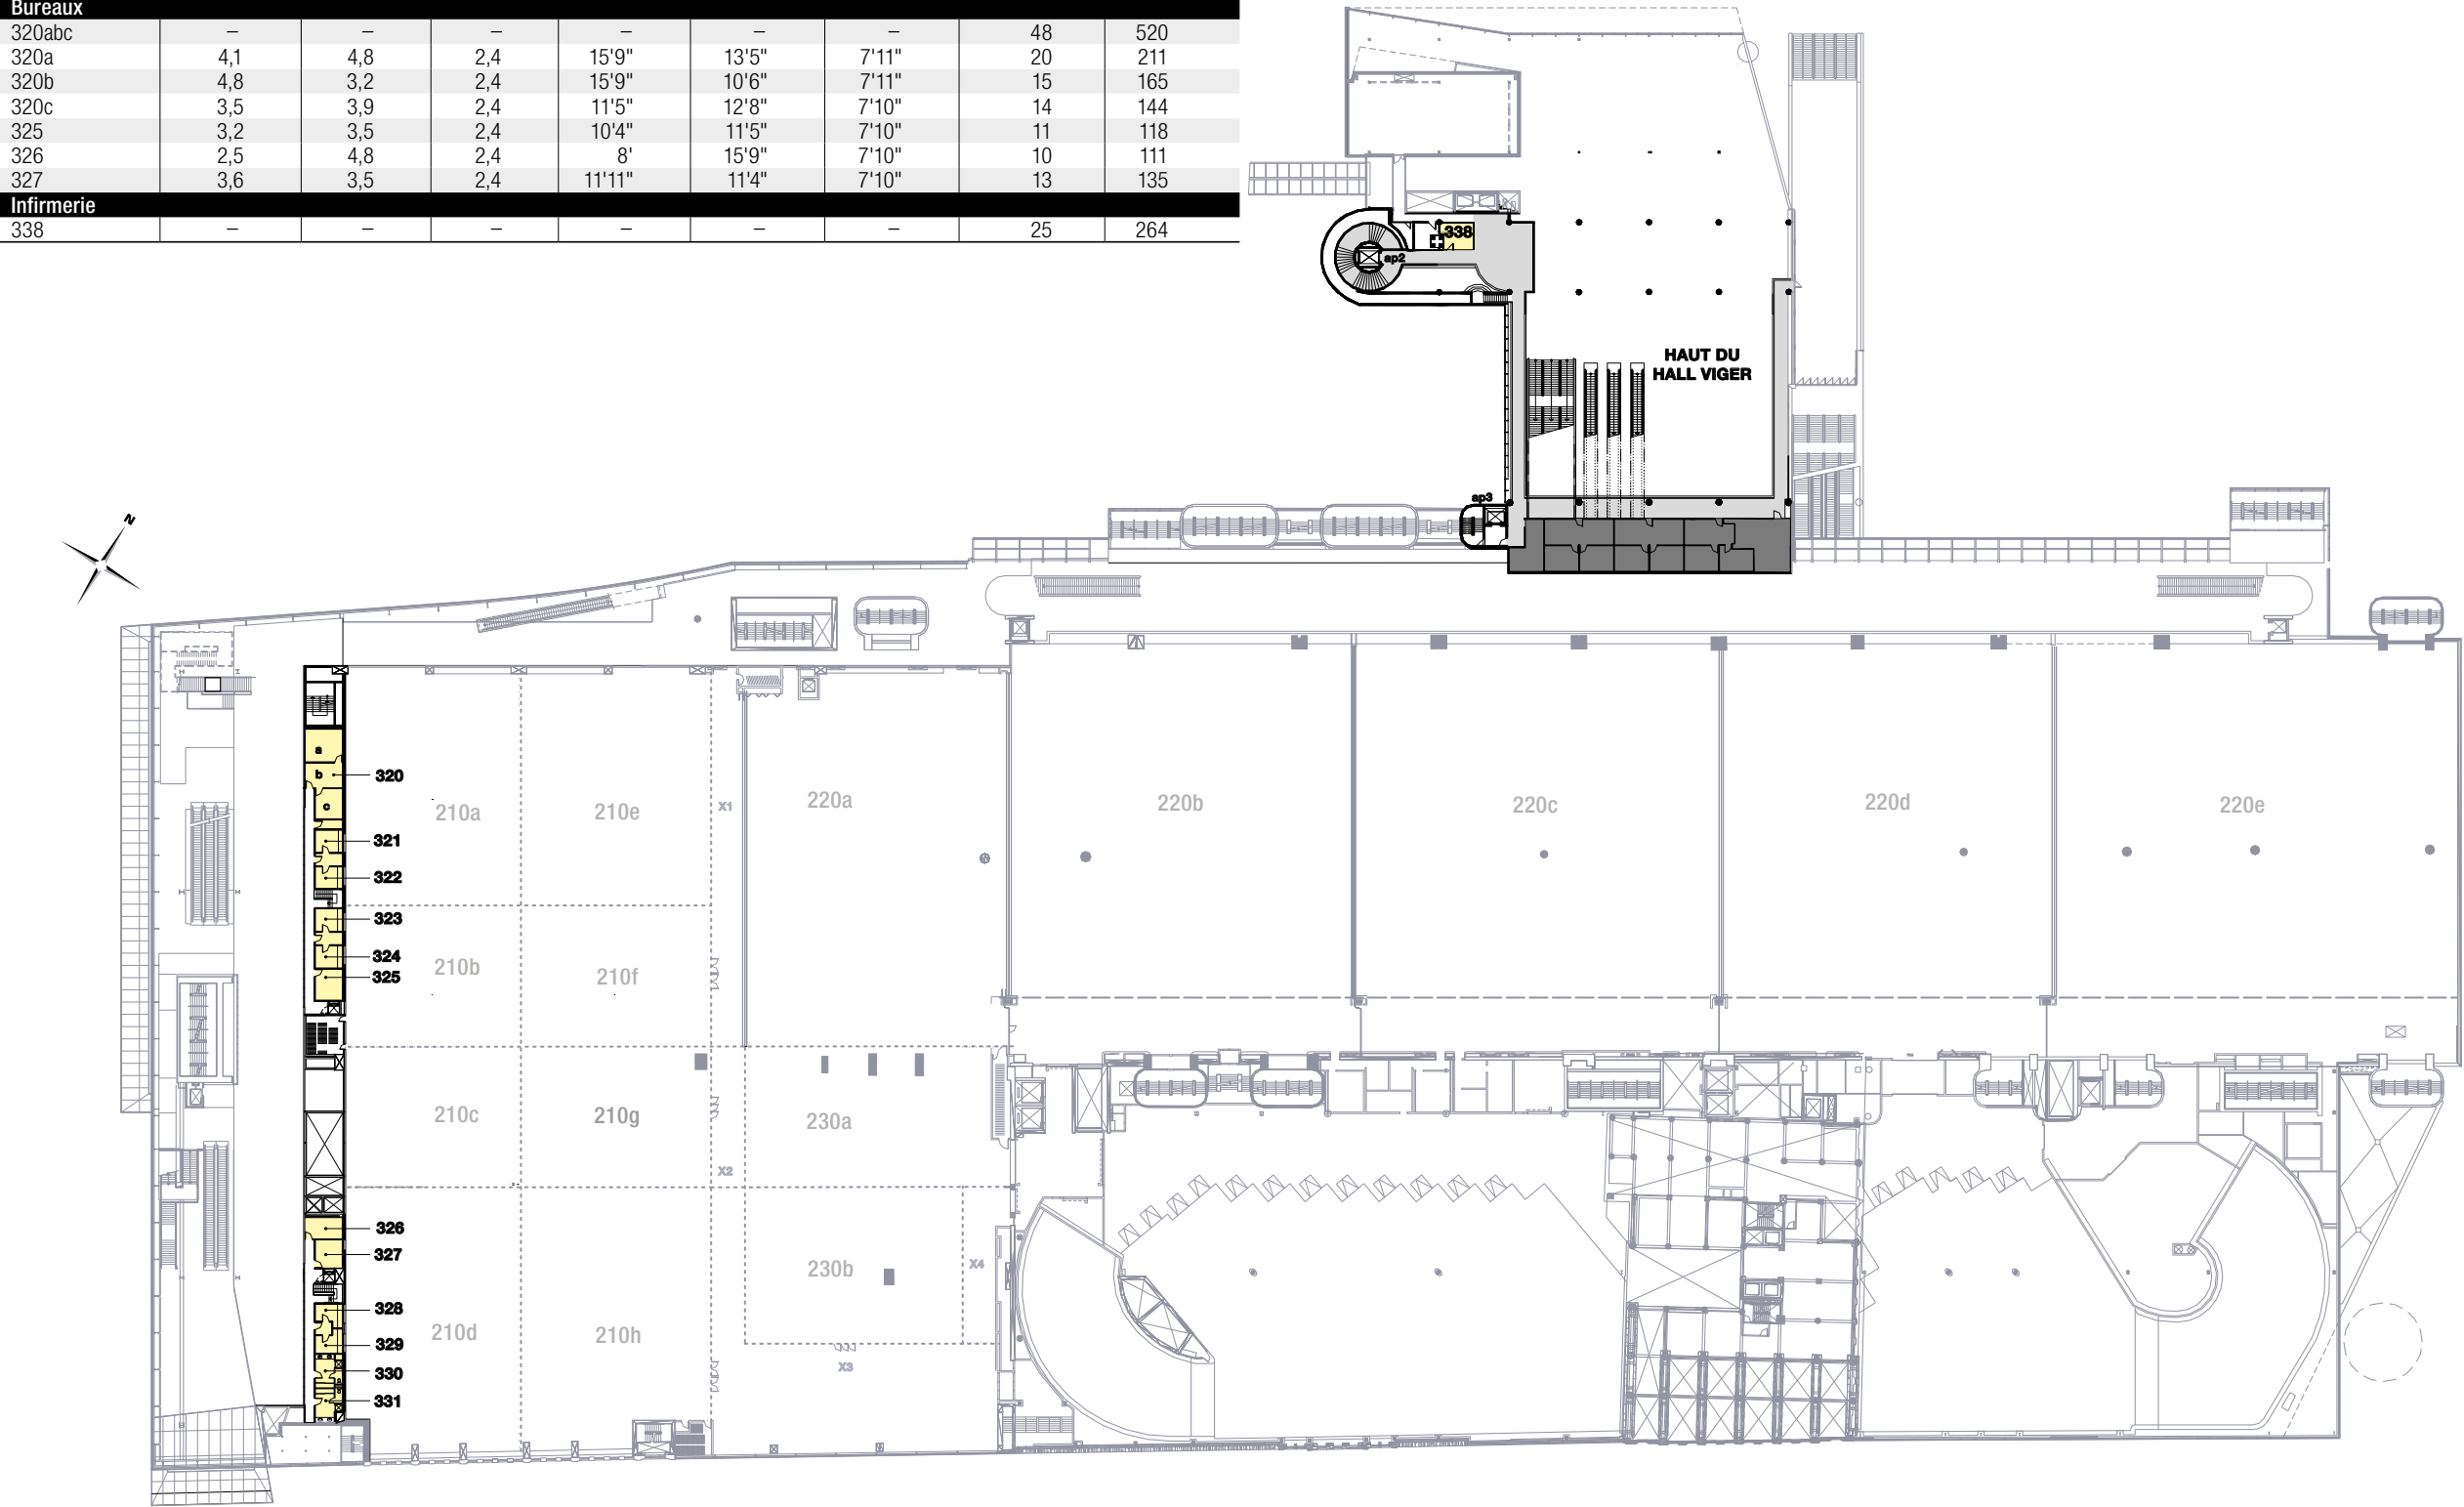

Mezzanine 3


légende

- ap : Ascenseur public
- Espace de location
- Accès restreint
- Aires communes
- Infirmérie

Note : Les données de capacité maximale sont à titre indicatif et peuvent être modifiées sans préavis. Elles peuvent varier selon les réglementations en vigueur, l'aménagement de la salle, le type d'événement, la cohabitation, les services audiovisuels et alimentaires requis ainsi que la capacité totale d'évacuation par niveau.

Mezzanine 4

ESPACES	Conférence (personnes)	Réception (personnes)	Largeur (mètres)	Longueur (mètres)	Hauteur (mètres)	Largeur (pieds)	Longueur (pieds)	Hauteur (pieds)	Superficie (mètres carrés)	Superficie (pieds carrés)
Salles de conférence										
440	16	—	4,2	7,8	2,4	13'10"	25'5"	8	33	351
441	16	—	4,3	7,8	2,4	14'2"	25'5"	8	34	360
445b	16	—	5,1	9,2	2,7	16'8"	30'2"	9	46	489
447	16	—	7,7	8,8	2,7	25'1"	28'10"	8-9	70	749
448	16	—	4,8	8,9	2,7	15'8"	29'2"	8-9	42	455
Salons										
445a	—	45	6,1	6,7	2,7	20'	22'7"	9	46	492
446	—	45	6,1	6,7	2,7	20'	22'7"	9	46	492
449	—	35	5,7	6,1	2,4	18'7"	19'10"	9-8	35	378

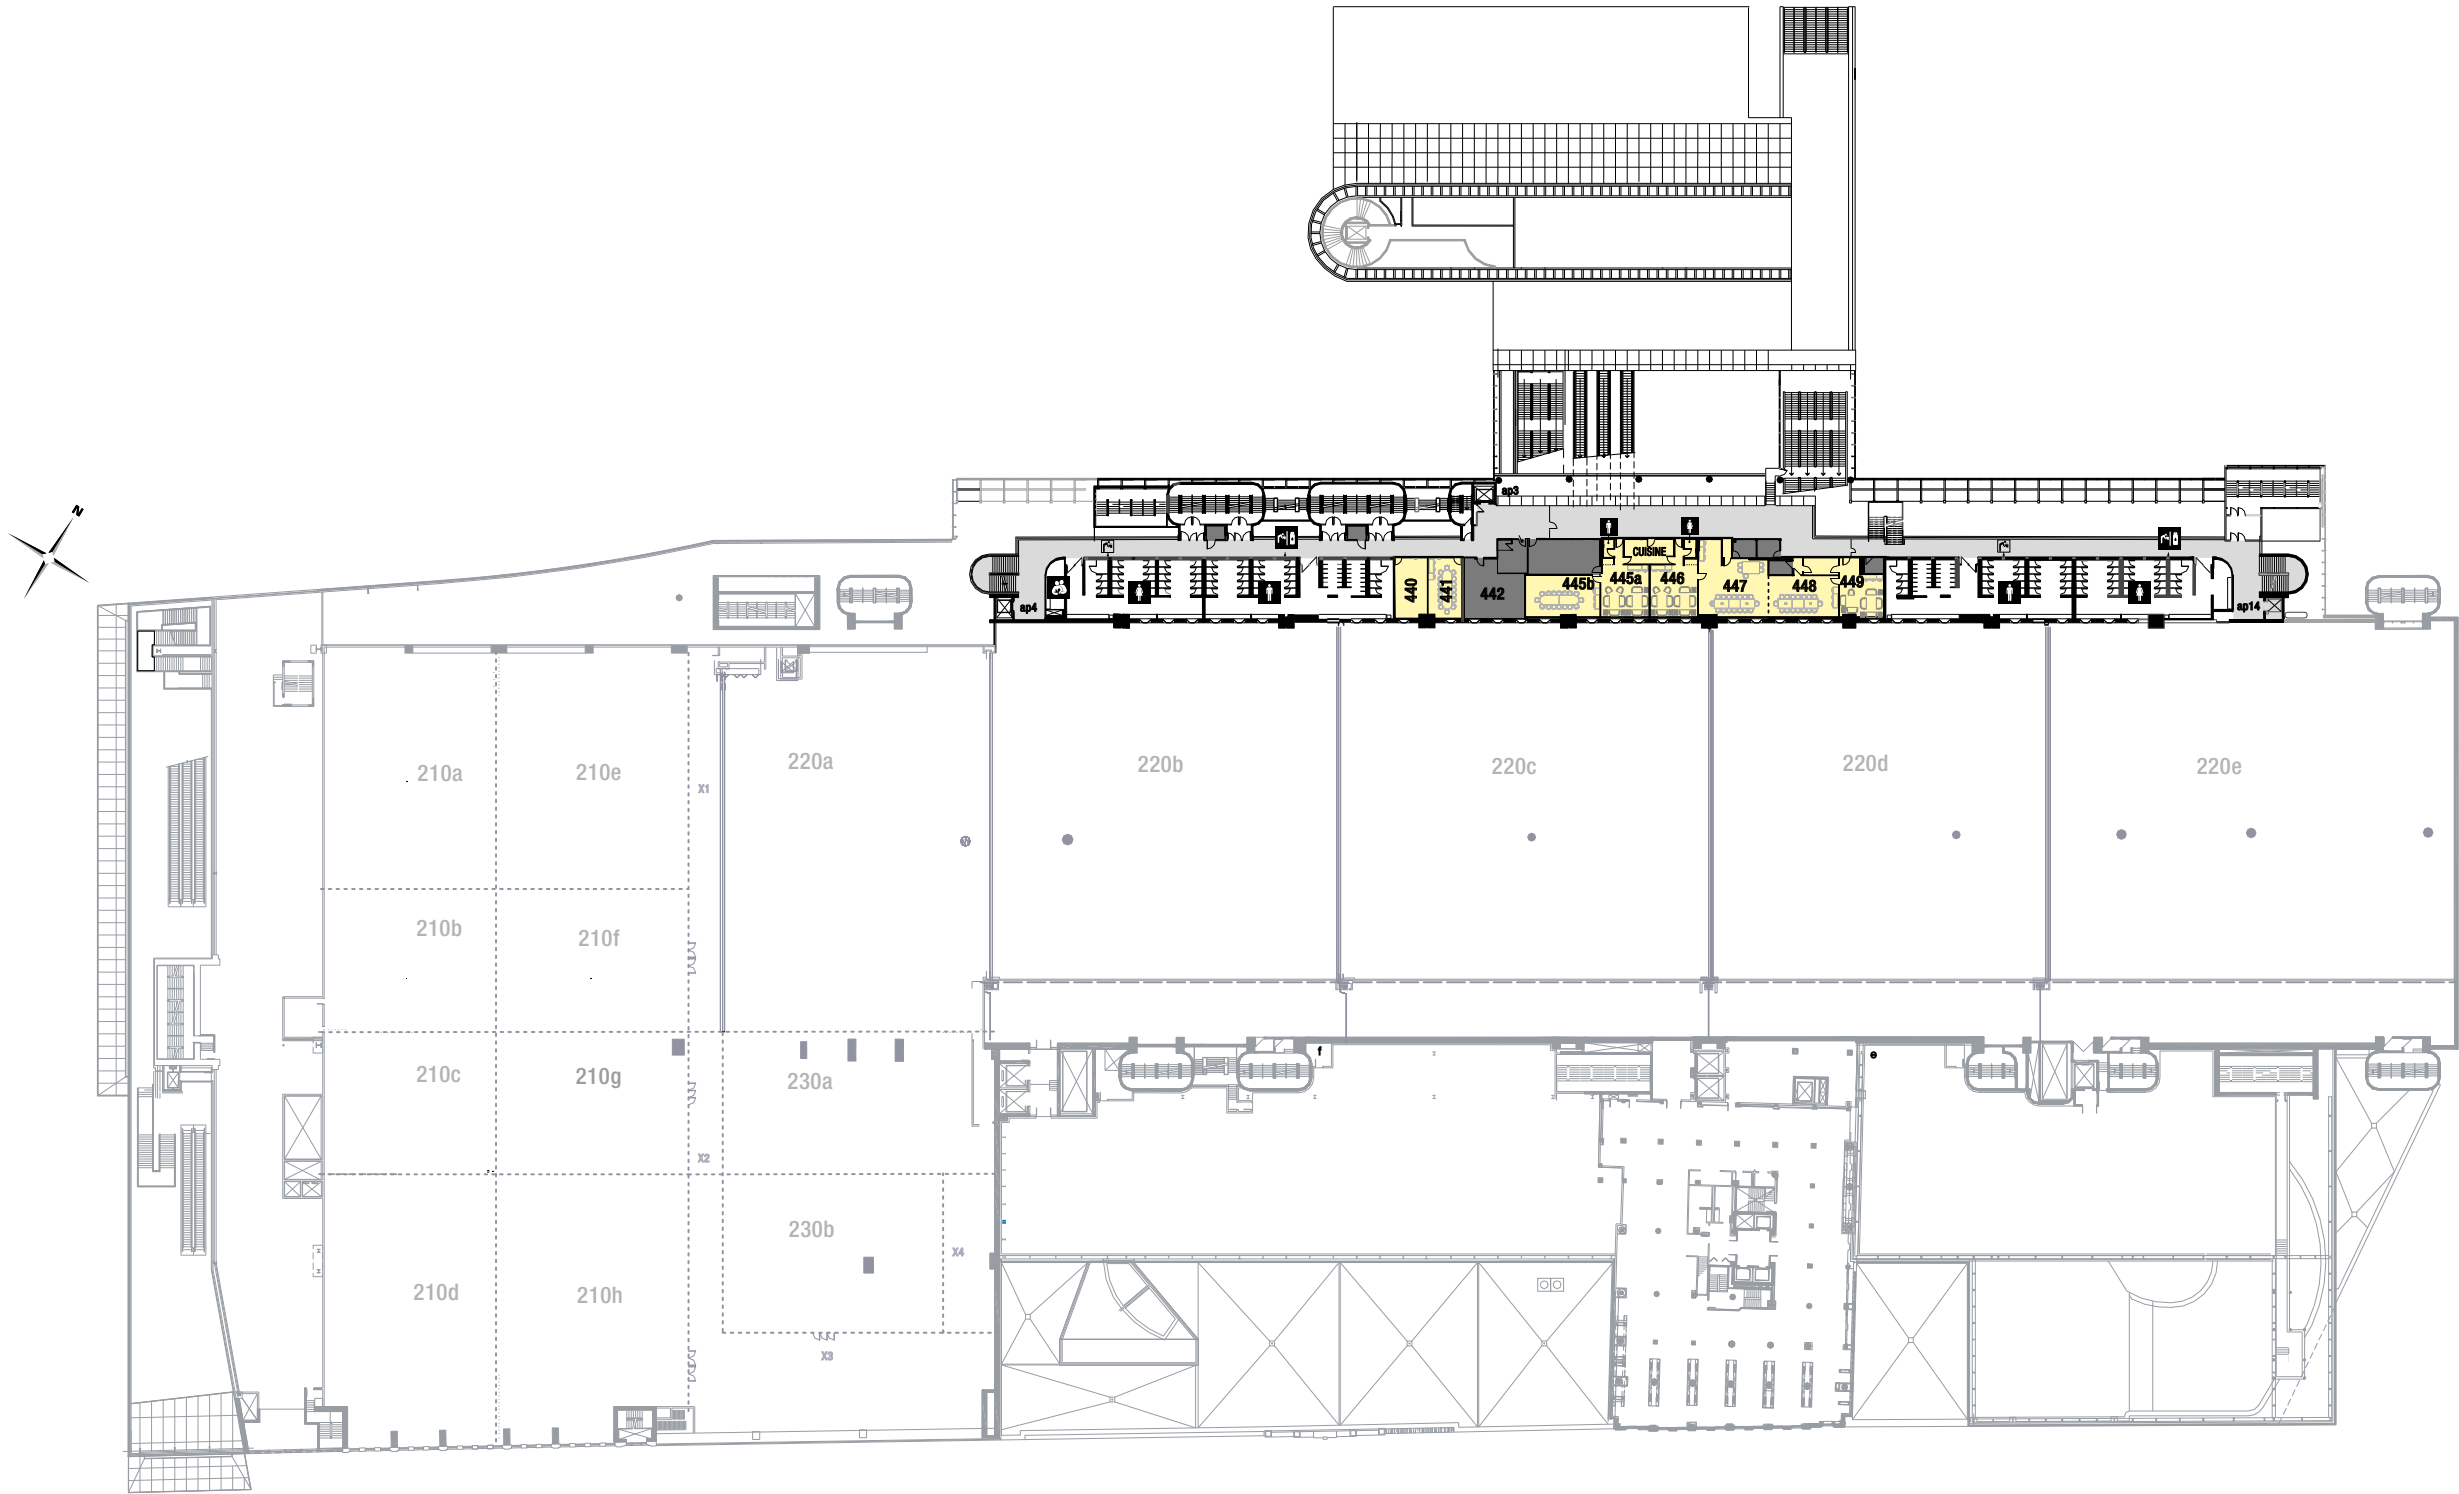

Mezzanine 4


légende

- ap : Ascenseur public
- Espace de location
- Accès restreint
- Aires communes
- Distributeur d'eau
- Salle d'allaitement

Note : Les données de capacité maximale sont à titre indicatif et peuvent être modifiées sans préavis. Elles peuvent varier selon les réglementations en vigueur, l'aménagement de la salle, le type d'événement, la cohabitation, les services audiovisuels et alimentaires requis ainsi que la capacité totale d'évacuation par niveau.

ESPACES	Théâtre (personnes)	Banquet (10 personnes /table)	École (3 personnes /table)	Carré ouvert (3 personnes /table)	Conférence (3 personnes /table)	« U » (3 personnes /table)	Réception (personnes)	Kiosque (10 x 10)
510abcd	748	360	402	—	—	—	610	30
510a	189	80	75	60	48	48	155	8
510b	175	80	72	54	48	51	150	7
510c	189	80	96	60	48	48	155	8
510d	182	80	90	54	48	51	150	7
Foyer 510-511	—	—	—	—	—	—	554	17
511abcdef	1 112	660	660	—	—	—	907	42
511a	160	90	78	48	36	39	150	7
511b	160	90	78	48	36	39	152	8
511c	170	90	78	48	36	39	152	8
511d	160	90	78	48	36	39	150	7
511e	160	90	78	48	36	39	152	8
511f	170	90	78	48	36	39	152	8
512abcdefgh	750	460	414	—	—	—	612	30
512a	78	50	39	30	30	30	76	4
512b	78	50	39	30	30	30	76	4
512c	78	50	39	30	30	30	76	4
512d	78	50	42	30	30	30	76	4
512e	78	50	39	30	30	30	76	4
512f	78	50	39	30	30	30	76	4
512g	78	50	39	30	30	30	76	4
512h	78	50	42	30	30	30	76	4
513abcdef	722	360	390	—	—	—	588	29
513a	101	60	54	36	36	36	92	5
513b	121	60	54	42	36	39	107	5
513c	112	60	54	36	36	36	100	5
513d	112	60	54	36	36	36	100	5
513e	112	60	54	36	36	36	102	5
513f	92	60	36	36	36	36	87	4

Largeur (mètres)	Longueur (mètres)	Hauteur (mètres)	Largeur (pieds)	Longueur (pieds)	Hauteur (pieds)	Superficie (mètres carrés)	Superficie (pieds carrés)
33,4	16,8	4,8	109'7"	55'1"	15'10"	561	6 040
17	8,4	4,8	55'9"	27'6"	15'10"	143	1 537
16,4	8,4	4,8	53'10"	27'6"	15'10"	138	1 483
17	8,4	4,9	55'9"	27'6"	15'10"	143	1 537
16,4	8,4	4,8	53'10"	27'6"	15'10"	138	1 483
—	—	—	—	—	—	515	5 543
37,9	22	4,8	124'4"	72'2"	15'10"	834	8 976
12,5	11	4,9	41'	36'	15'10"	138	1 480
12,7	11	4,8	41'8"	36'	15'10"	140	1 504
12,7	11	4,9	41'8"	36'	15'10"	140	1 504
12,5	11	4,9	41'	36'	15'10"	138	1 480
12,7	11	4,8	41'8"	36'	15'10"	140	1 504
12,7	11	4,9	41'8"	36'	15'10"	140	1 504
42	13,4	4,8	137'10"	44'	15'8"	563	6 056
10,5	6,7	4,8	34'4"	22'	15'9"	70	757
10,5	6,7	4,8	34'4"	22'	15'9"	70	757
10,5	6,7	4,8	34'4"	22'	15'8"	70	757
10,5	6,7	4,8	34'4"	22'	15'8"	70	757
10,5	6,7	4,8	34'4"	22'	15'9"	70	757
10,5	6,7	4,8	34'4"	22'	15'8"	70	757
10,5	6,7	4,8	34'4"	22'	15'8"	70	757
44	12,3	4,5	144'5"	40'4"	14'10"	541	5 826
6,9	12,3	4,6	22'7"	40'4"	15'	85	914
8	12,3	4,6	26'2"	40'4"	14'11"	98	1 059
7,5	12,3	4,6	24'7"	40'4"	15'	92	993
7,5	12,3	4,5	24'7"	40'4"	14'10"	92	993
7,6	12,3	4,5	24'11"	40'4"	14'10"	93	1 006
6,5	12,3	4,6	21'4"	40'4"	14'11"	80	861

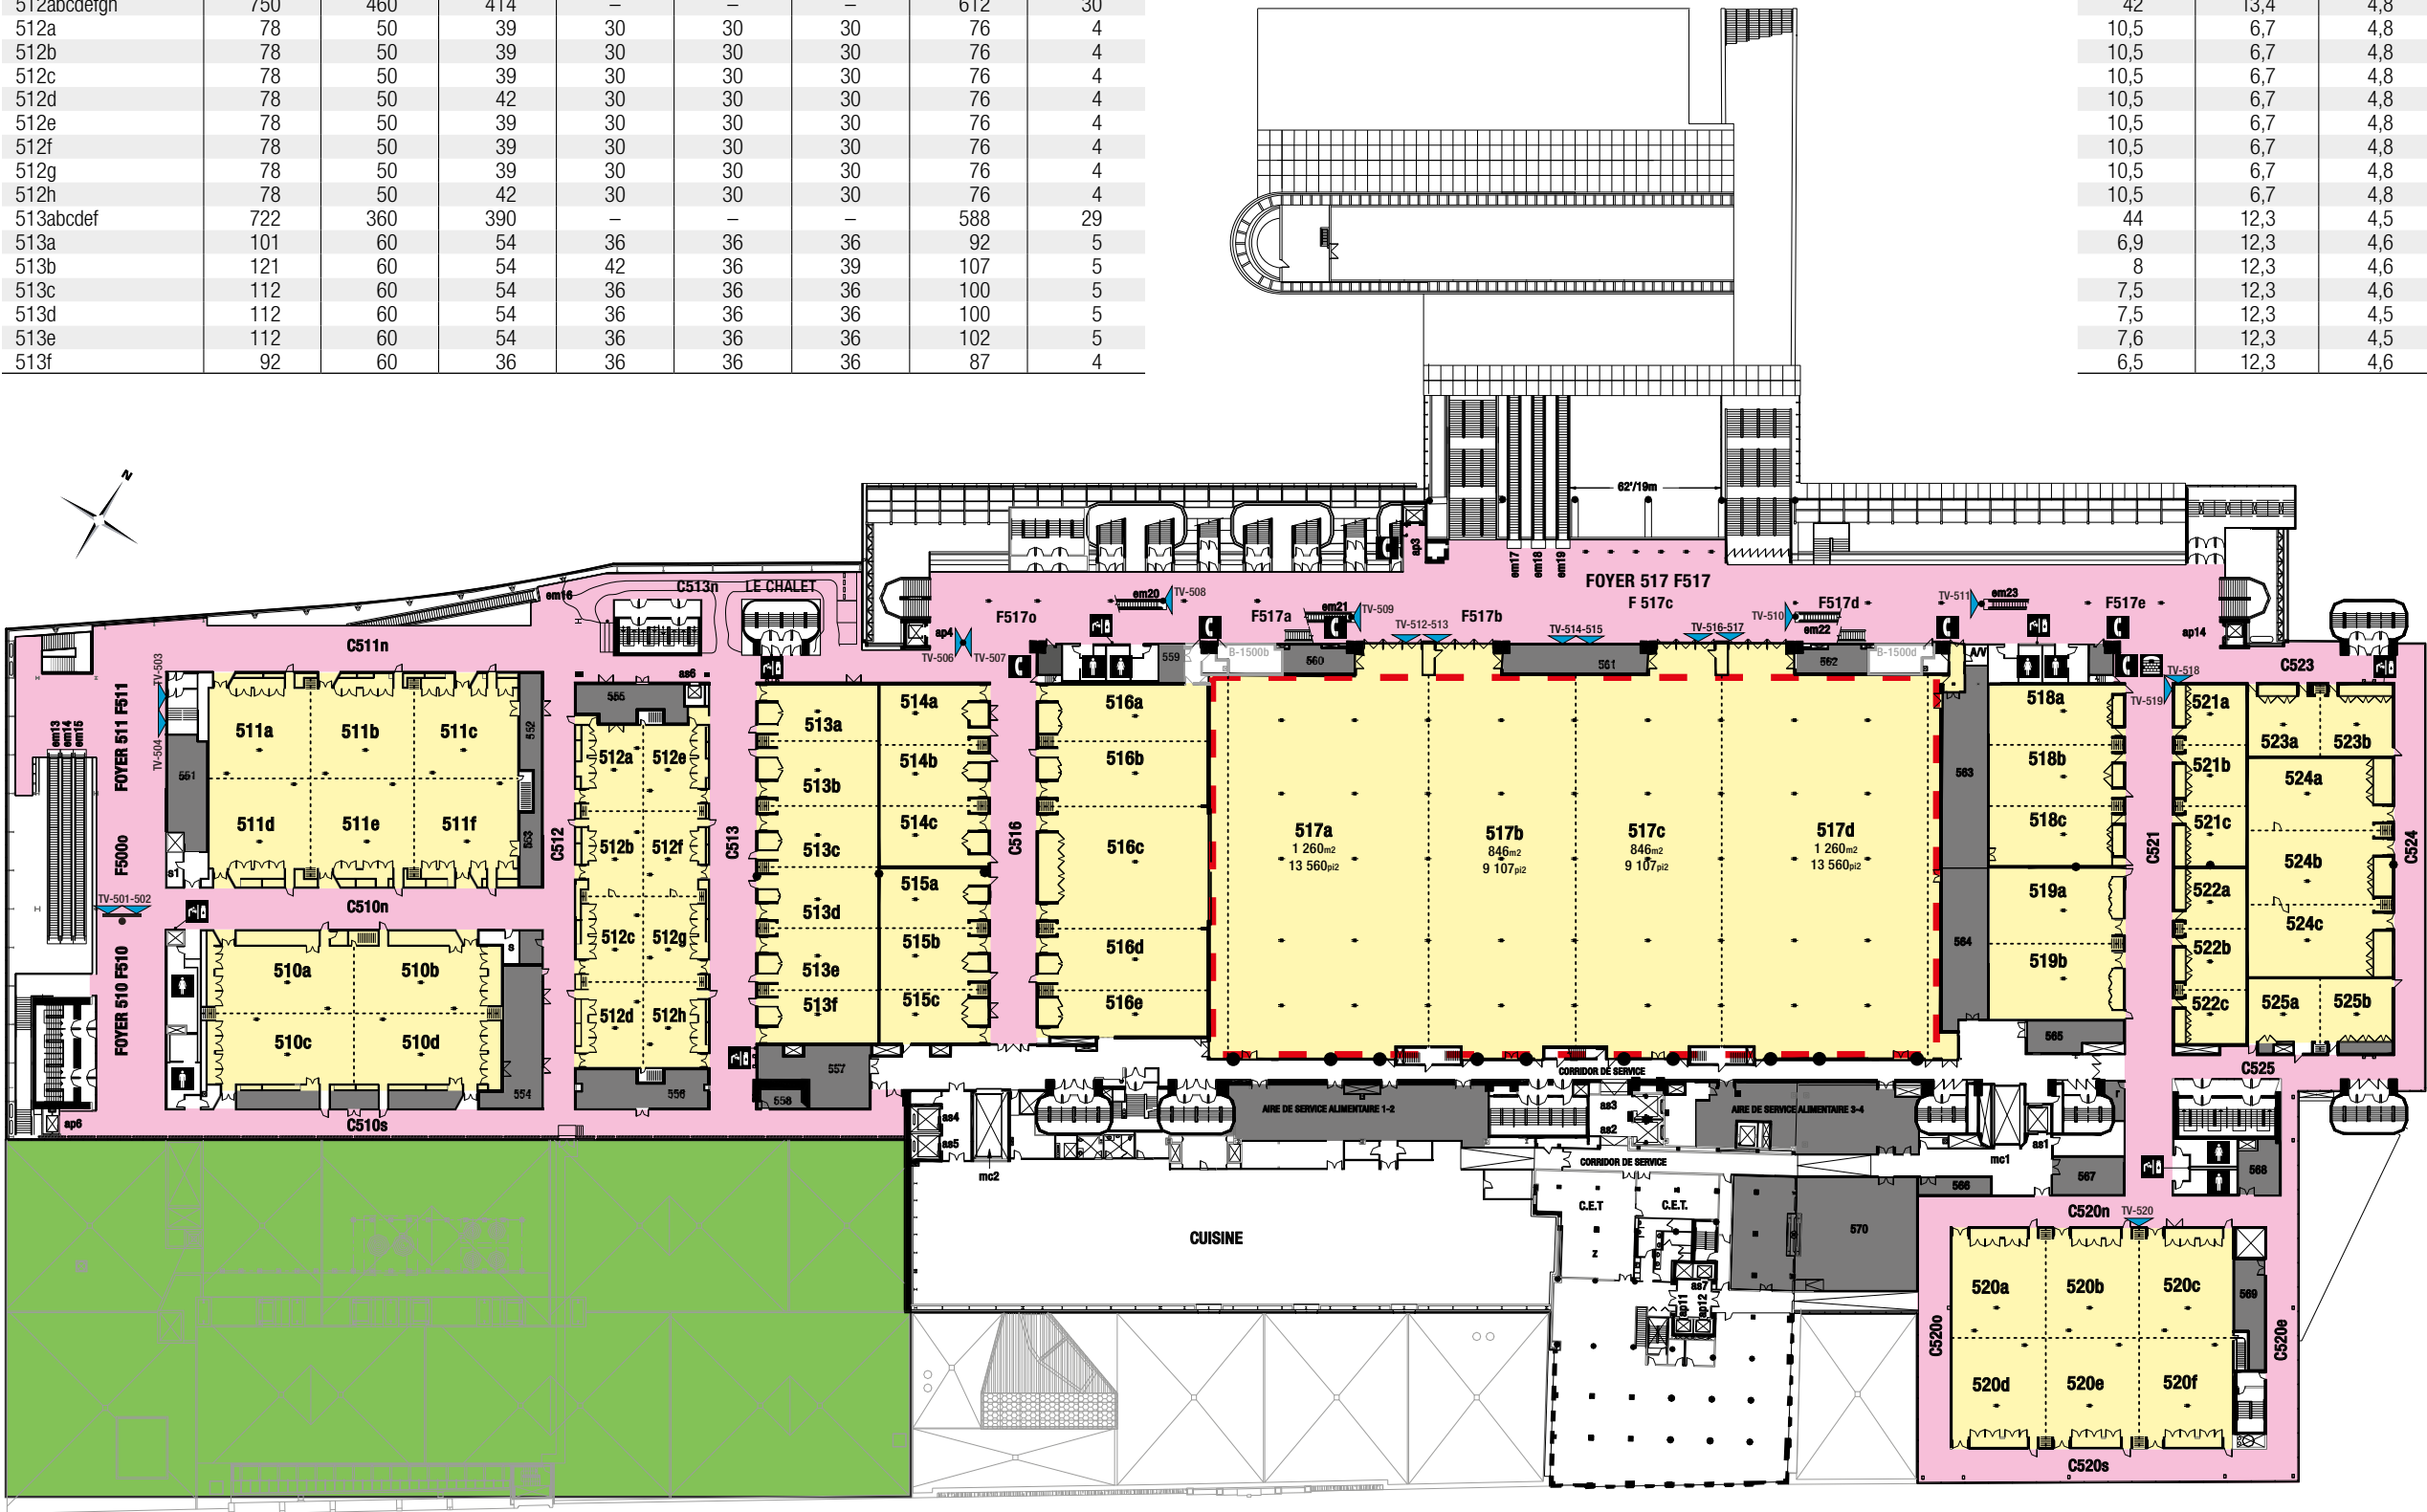

Niveau

5

légende

Toilettes hommes

Toilettes femmes

Téléphone

Télécopieur (ATS)

Fontaine à eau

Distributeur d'eau

Rails

ap : Ascenseur public

as : Ascenseur de service

mc : Monte-charge

em : Escalier mécanique

Écrans fixes

Aires communes /

Espace de location - Option

Espace de location

Salle de bal

Laboratoire d'agriculture urbaine


Accès restreint

Note : Les données de capacité maximale sont à titre indicatif et peuvent être modifiées sans préavis. Elles peuvent varier selon les réglementations en vigueur, l'aménagement de la salle, le type d'événement, la cohabitation, les services audiovisuels et alimentaires requis ainsi que la capacité totale d'évacuation par niveau.

Septembre 2026

Palais
des congrès
de Montréal

ESPACES	Théâtre (personnes)	Banquet (10 personnes /table)	École (3 personnes /table)	Carré ouvert (3 personnes /table)	Conférence (3 personnes /table)	« U » (3 personnes /table)	Réception (personnes)	Kiosque (10 x 10)	Largeur (mètres)	Longueur (mètres)	Hauteur (mètres)	Largeur (pieds)	Longueur (pieds)	Hauteur (pieds)	Superficie (mètres carrés)	Superficie (pieds carrés)
514abc	320	180	144	—	—	—	261	13	22,2	10,8	4,7	72'10"	35'5"	15'6"	240	2 592
514a	86	60	45	36	30	36	87	4	7,4	10,8	4,8	24'4"	35'5"	15'7"	80	864
514b	86	60	45	36	30	36	87	4	7,4	10,8	4,7	24'4"	35'5"	15'6"	80	864
514c	86	60	45	36	30	36	87	4	7,4	10,8	4,8	24'4"	35'5"	15'7"	80	864
515abc	308	180	144	—	—	—	251	12	21,4	10,8	4,6	70'2"	35'5"	15'	231	2 488
515a	89	60	42	36	30	30	86	4	7,3	10,8	4,6	24'	35'5"	15'	79	849
515b	89	60	42	36	30	30	88	4	7,5	10,8	4,6	24'7"	35'5"	15'	81	872
515c	78	50	40	30	30	30	78	4	6,6	10,8	4,6	21'7"	35'5"	15'	71	767
516abcde	1 042	600	588	—	—	—	850	41	42,7	18,3	4,5	140'1"	60'	14'10"	781	8 412
516a	168	90	87	54	54	54	137	7	6,9	18,3	4,5	22'7"	60'	14'10"	126	1 359
516b	195	100	81	60	54	54	159	8	8	18,3	4,5	26'2"	60'	14'10"	146	1 576
516c	361	200	198	—	—	—	295	15	14,8	18,3	4,6	48'6"	60'	14'11"	271	2 916
516d	183	100	81	60	54	54	149	7	7,5	18,3	4,5	24'7"	60'	14'10"	137	1 477
516e	124	50	57	54	54	51	109	5	5,5	18,3	4,5	18'	60'	14'10"	101	1 084
517abcd	5 615	2 990	3 180	—	—	—	4 579	218	89,6	47	7,4	294'	154'	24'3"	4 211	45 334
517a	1 434	840	936	—	—	—	1 370	65	26,8	47	7,4	88'	154'	24'4"	1 260	13 560
517b	1 128	520	624	—	—	—	920	44	18	47	7,5	59'	154'	24'5"	846	9 107
517c	1 128	520	624	—	—	—	920	44	18	47	7,5	59'	154'	24'5"	846	9 107
517d	1 570	840	936	—	—	—	1 370	65	26,8	47	7,4	88'	154'	24'3"	1 260	13 560
Foyer 517	—	—	—	—	—	—	1 684	29	—	—	—	—	—	—	1 587	17 089
518abc	444	240	210	—	—	—	362	18	22,2	15	4,7	72'10"	49'2"	15'4"	333	3 585
518a	144	70	63	48	42	42	121	6	7,4	15	4,7	24'4"	49'2"	15'4"	111	1 195
518b	146	70	63	48	42	42	122	6	7,5	15	4,7	24'7"	49'2"	15'4"	113	1 211
518c	145	70	63	48	42	42	119	6	7,3	15	4,7	24'	49'2"	15'4"	110	1 179
519ab	370	200	201	—	—	—	302	15	18,5	15	4,7	60'8"	49'2"	15'5"	279	3 004
519a	180	80	90	48	42	48	152	8	9,3	15	4,7	30'6"	49'2"	15'5"	140	1 502
519b	180	80	90	48	42	48	152	8	9,3	15	4,7	30'6"	49'2"	15'5"	140	1 502
520abcdef	1 111	600	600	—	—	—	906	42	34,3	24,3	4,9	112'6"	79'8"	16'	835	8 988
520a	162	90	87	54	30	42	151	7	11,5	12,1	4,9	37'8"	39'8"	16'	139	1 498
520b	162	90	87	54	30	42	151	7	11,5	12,1	4,9	37'8"	39'8"	16'	139	1 498
520c	162	90	87	54	30	42	151	7	11,5	12,1	4,9	37'8"	39'8"	16'	139	1 498
520d	162	90	87	54	30	42	151	7	11,5	12,1	4,9	37'8"	39'8"	16'	139	1 498
520e	162	90	87	54	30	42	151	7	11,5	12,1	4,9	37'8"	39'8"	16'	139	1 498
520f	162	90	87	54	30	42	151	7	11,5	12,1	4,9	37'8"	39'8"	16'	139	1 498
521abc	217	120	102	—	—	—	177	9	22,3	7,3	4,8	73'1"	24'	15'7"	163	1 754
521a	56	40	27	24	18	24	59	3	7,4	7,3	4,8	24'3"	24'	15'7"	54	582
521b	56	40	27	24	18	24	60	3	7,5	7,3	4,8	24'7"	24'	15'7"	55	590
521c	54	40	21	24	18	24	59	3	7,4	7,3	4,8	24'3"	24'	15'7"	54	582
522abc	209	120	99	—	—	—	171	8	21,5	7,3	4,8	70'6"	24'	15'7"	157	1 690
522a	56	40	27	24	18	24	59	3	7,4	7,3	4,8	24'4"	24'	15'7"	54	582
522b	56	40	27	24	18	24	60	3	7,5	7,3	4,8	24'7"	24'	15'8"	55	589
522c	46	20	27	24	18	21	52	3	6,6	7,3	4,8	21'7"	24'	15'8"	48	519
523ab	168	80	84	54	48	48	140	7	17,7	7,3	4,8	58'	24'	15'10"	129	1 393
523a	78	40	39	30	24	21	70	3	8,8	7,3	4,8	28'11"	24'	15'10"	64	693
523b	78	40	33	30	24	21	70	4	8,9	7,3	4,9	29'2"	24'	15'11"	65	700
524abc	547	280	303	—	—	—	446	22	26,8	15,3	4,6	87'11"	50'2"	14'12"	410	4 414
524a	166	80	87	54	42	51	148	7	8,9	15,3	4,6	29'2"	50'2"	15'	136	1 466
524b	160	80	84	54	42	51	151	7	9,1	15,3	4,6	29'10"	50'2"	15'1"	139	1 499
524c	166	80	84	54	42	51	146	7	8,8	15,3	4,6	28'11"	50'2"	14'11"	135	1 449
525ab	182	100	84	60	48	54	148	7	17,7	7,7	4,8	58'	25'3"	15'7"	136	1 467
525a	79	40	33	30	24	27	74	4	8,8	7,7	4,8	28'11"	25'3"	15'8"	68	729
525b	84	40	33	30	24	27	75	4	8,9	7,7	4,8	29'2"	25'3"	15'7"	69	738
Total capacité maximale	10 000	7 530	7 605				10 000	590							12 510	134 651

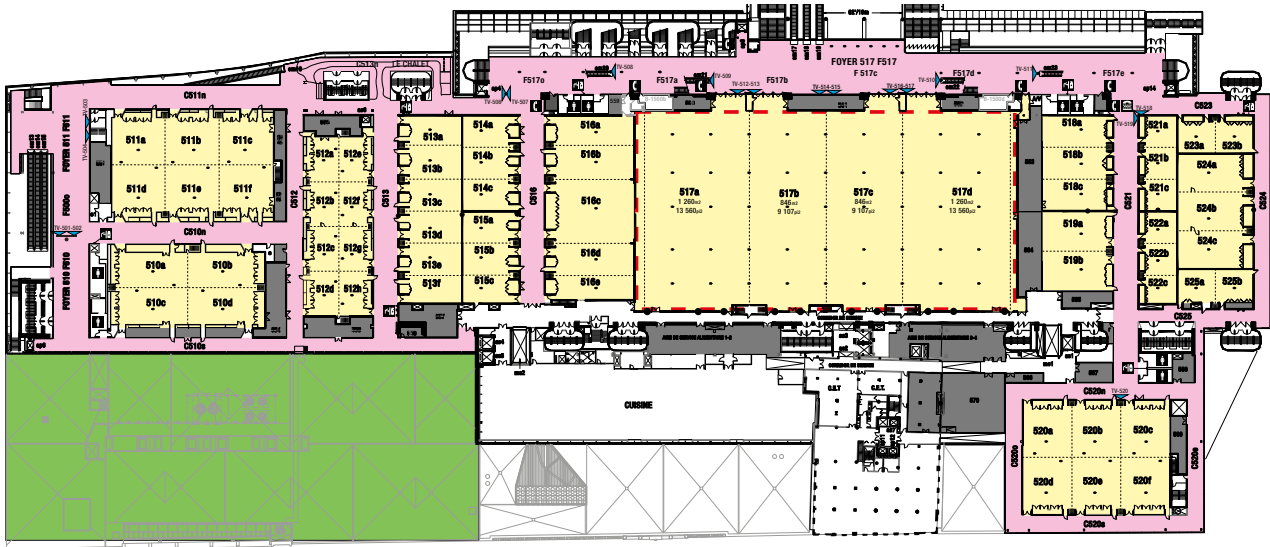

Niveau

5

légende

Toilettes hommes

Toilettes femmes

Téléphone

Télécscripteur (ATS)

Fontaine à eau

Distributeur d'eau

Rails

ap : Ascenseur public

as : Ascenseur de service

mc : Monte-charge

em : Escalier mécanique

Écrans fixes

Aires communes /

Espace de location - Option

Espace de location

Salle de bal

Laboratoire d'agriculture urbaine

Accès restreint


Note : Les données de capacité maximale sont à titre indicatif et peuvent être modifiées sans préavis. Elles peuvent varier selon les réglementations en vigueur, l'aménagement de la salle, le type d'événement, la cohabitation, les services audiovisuels et alimentaires requis ainsi que la capacité totale d'évacuation par niveau.

Septembre 2026

Palais
des congrès
de Montréal

Mezzanine 6

ESPACES	Largeur (mètres)	Longueur (mètres)	Hauteur (mètres)	Largeur (pieds)	Longueur (pieds)	Hauteur (pieds)	Superficie (mètres carrés)	Superficie (pieds carrés)
Loges								
638	2,6	8,6	2,1	8'5"	28'6"	6'11"	19	208
639	2,6	7	2,1	8'5"	22'11"	6'11"	18	193
Cabines d'interprétation simultanée								
648	2,7	2,7	2	8'8"	8'9"	6'7"	7	76
649	1,1	2,5	2,1	3'8"	8'	6'10"	3	29
650	2,4	2,7	2,1	8'10"	7'9"	6'10"	6	68
651	1,7	2,3	2,1	5'6"	7'	6'11"	4	39
653	2	2,9	2,1	6'6"	9'6"	7'	6	62
654	2,7	2,8	2,1	8'10"	9'1"	7'	8	80
655	2,7	2,7	2,1	8'9"	8'10"	7'	7	77
Bureaux								
645ab	—	—	—	—	—	—	18	198
645a	2,9	3,6	2,2	9'7"	11'10"	7'1"	11	113
645b	2,7	2,9	2,2	8'11"	8'11"	7'1"	8	85
646	4,3	7,4	2,2	14'1"	24'3"	7'1"	25	271

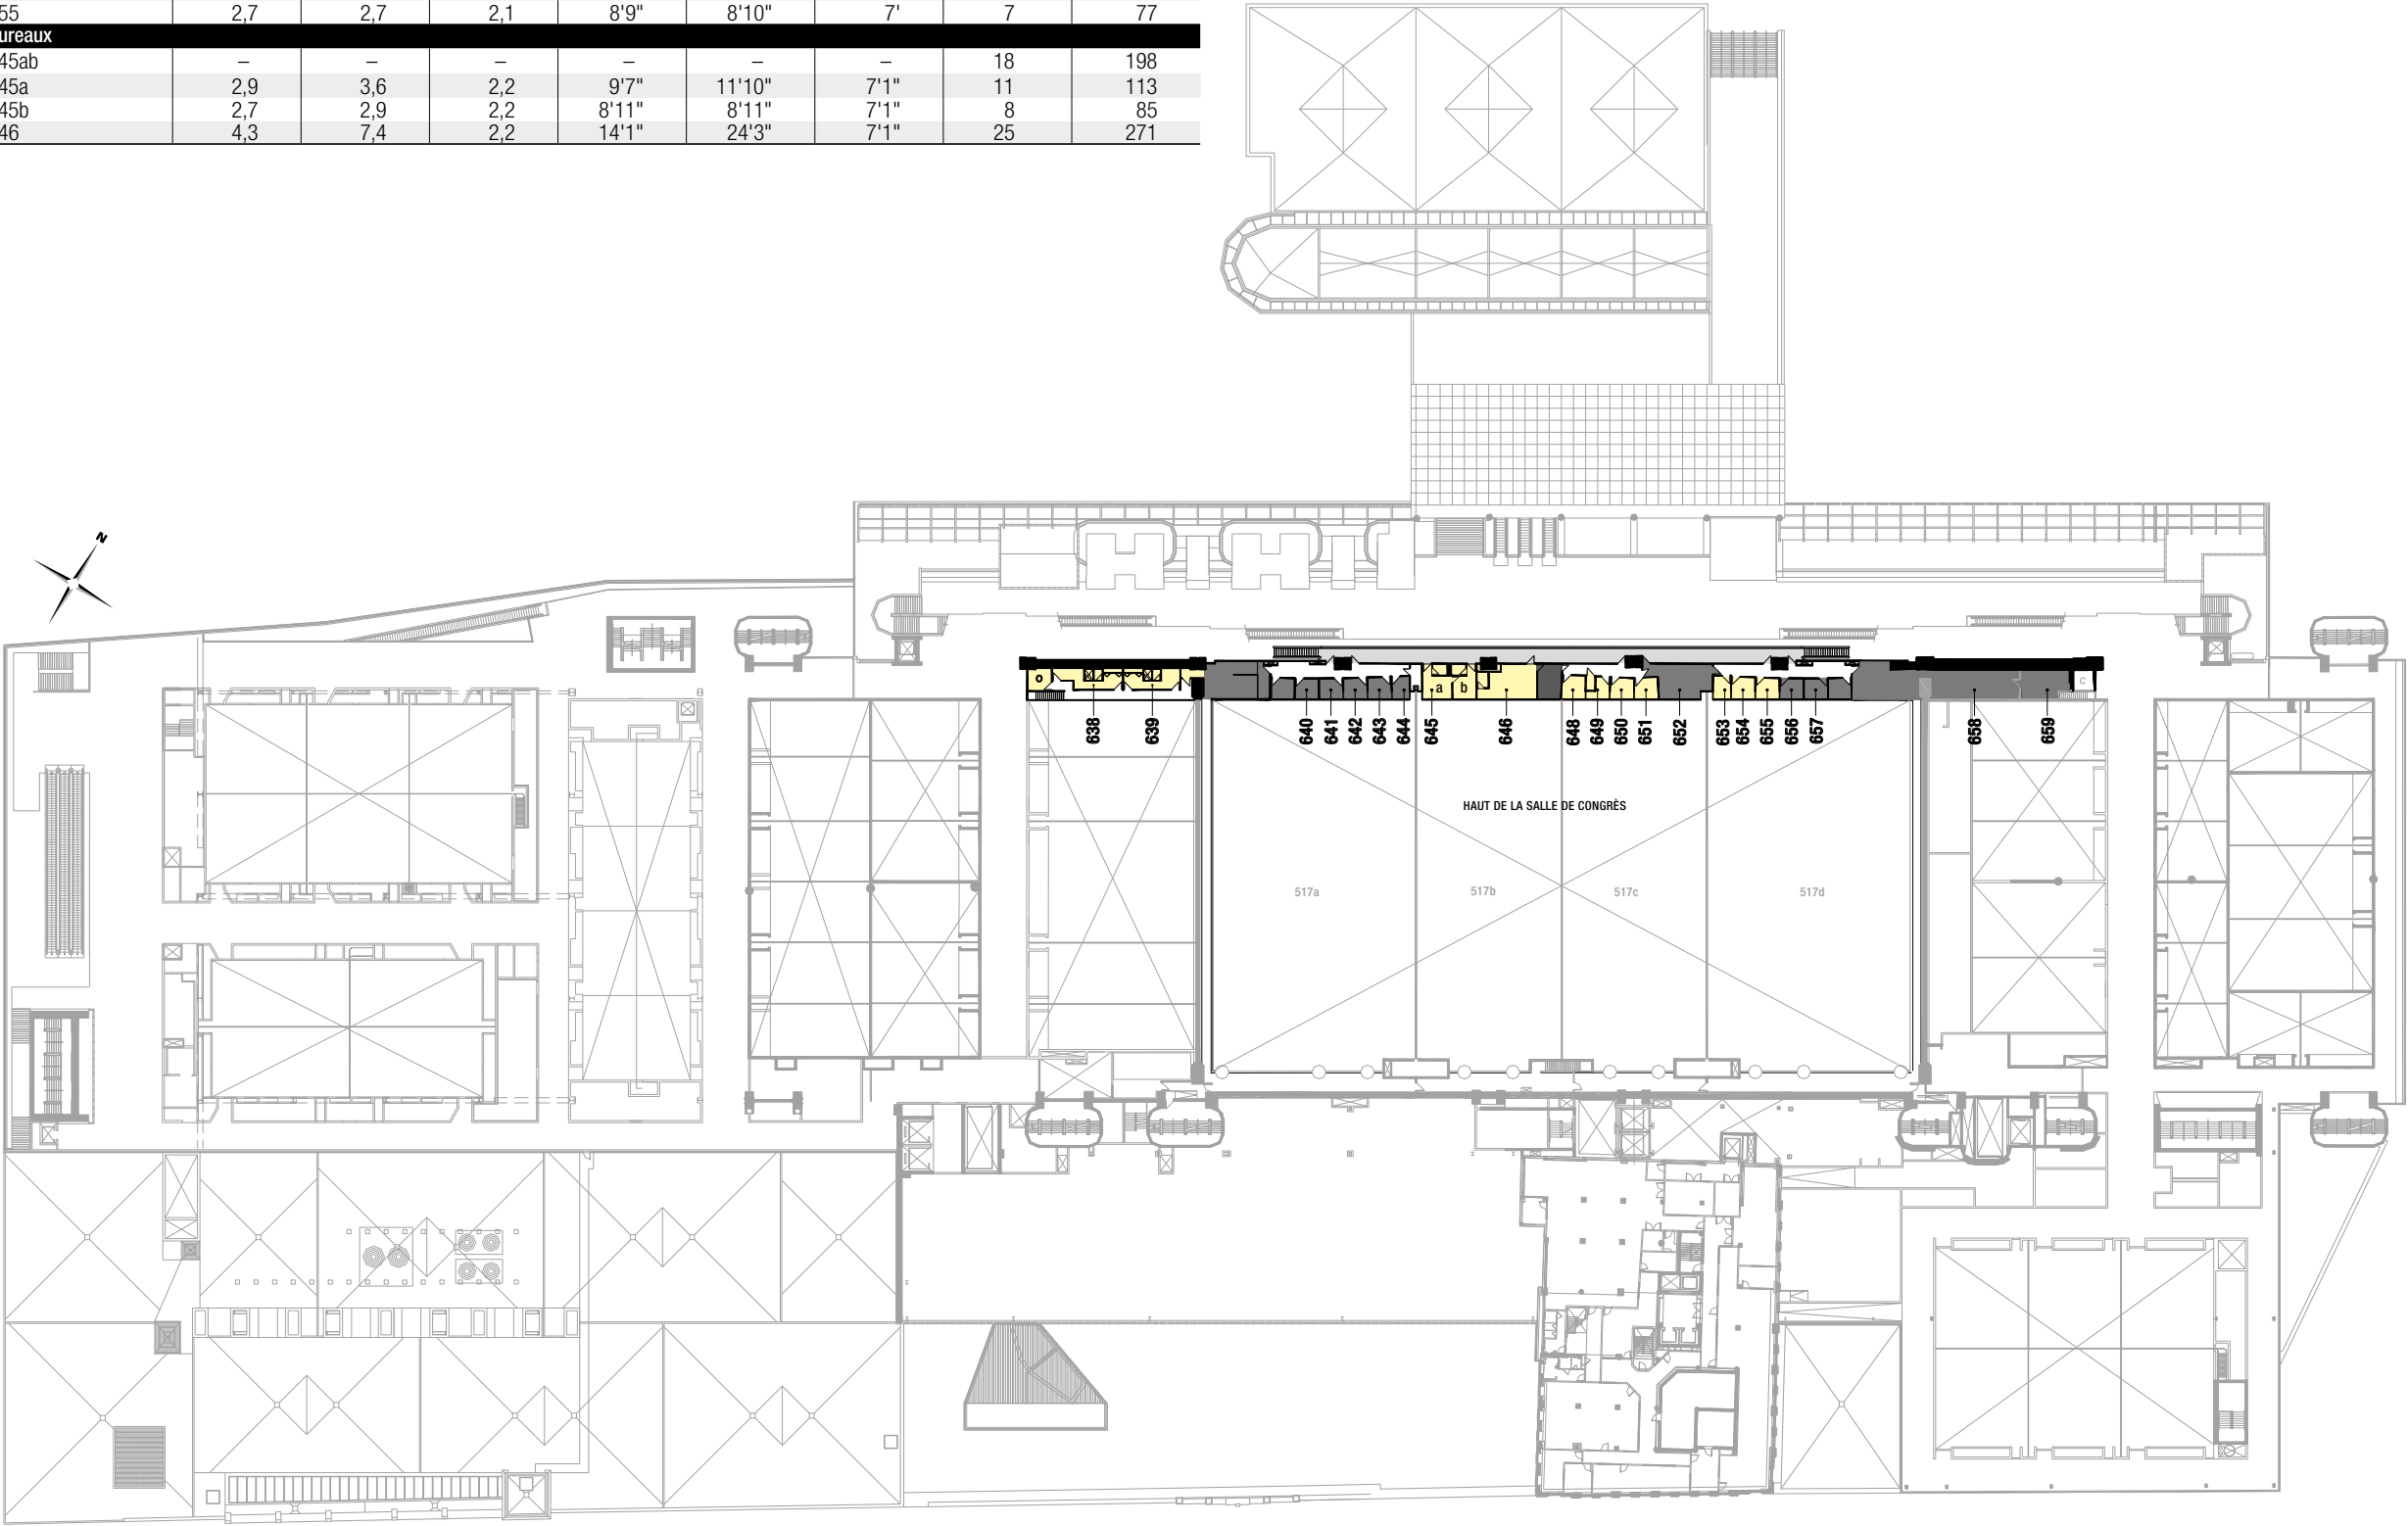

Mezzanine6

Espace de location

Aires communes

Accès restreint

Note : Les données de capacité maximale sont à titre indicatif et peuvent être modifiées sans préavis. Elles peuvent varier selon les réglementations en vigueur, l'aménagement de la salle, le type d'événement, la cohabitation, les services audiovisuels et alimentaires requis ainsi que la capacité totale d'évacuation par niveau.

Palais des congrès de Montréal


Septembre 2026

ESPACES	Théâtre (personnes)	Banquet (10 personnes/table)	École (3 personnes/table)	Réception (personnes)	Kiosque (10 x 10)	Largeur (mètres)	Longueur (mètres)	Hauteur (mètres)	Largeur (pieds)	Longueur (pieds)	Hauteur (pieds)	Superficie (mètres carrés)	Superficie (pieds carrés)
710 Préfonction	—	—	—	652	21	—	—	—	—	—	—	605	6 515
710ab	1 909	1 210	1 308	1 909	98	47	39,2	6,7	154'6"	128'7"	22'1"	1 856	19 975
710a	1 220	600	660	1 220	52	24	39,2	6,7	77'1"	128'7"	22'1"	957	10 300
710b	960	600	660	960	48	24	39,2	6,7	77'1"	128'7"	22'1"	899	9 675
720 Atrium	—	350	—	630	—	—	—	—	—	—	—	588	6 328
730 VIP*	—	—	—	50	—	—	—	—	—	—	—	142	1 528
Extérieur													
715 Belvédère	—	—	—	751	—	45	13,3	—	43'9"	148'10"	—	621	6 688
Terrasse et jardin	—	—	—	—	—	—	—	—	—	—	—	1 818	19 575
725 Terrasse	—	250	—	630	—	—	—	—	—	—	—	1 089	11 727
Chapiteau	—	250	—	360	—	18,3	18,3	6,4	60'	60'	21'	334	3 600
Excluant le chapiteau	—	—	—	270	—	—	—	—	—	—	—	755	8 127
Total capacité maximale	1 909	1 909	1 909	1 909								4 902	52 761


* Le Salon des Ambassadeurs (730) dispose d'une salle de toilette accessible aux personnes à mobilité réduite, d'un vestiaire, ainsi que de fauteuils, d'une banquette, de tables basses et de deux tables de salle à manger (pouvant accueillir jusqu'à 16 personnes).

Mezzanine 8

ESPACES	Largeur (mètres)	Longueur (mètres)	Hauteur (mètres)	Largeur (pieds)	Longueur (pieds)	Hauteur (pieds)	Superficie (mètres carrés)	Superficie (pieds carrés)
Loges								
810	2,5	3,3	2,4	8'4"	10'8"	7'8"	8	89
811	2,5	3,3	2,3	8'3"	10'8"	7'8"	8	89

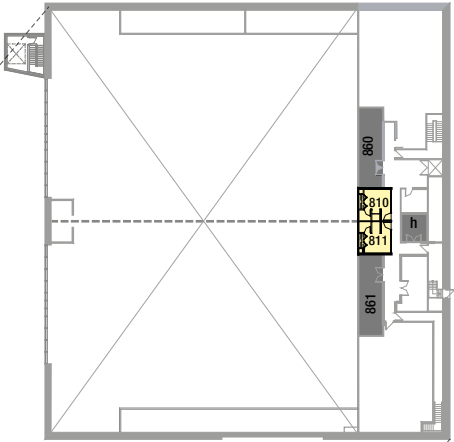

MEZZANINE 8

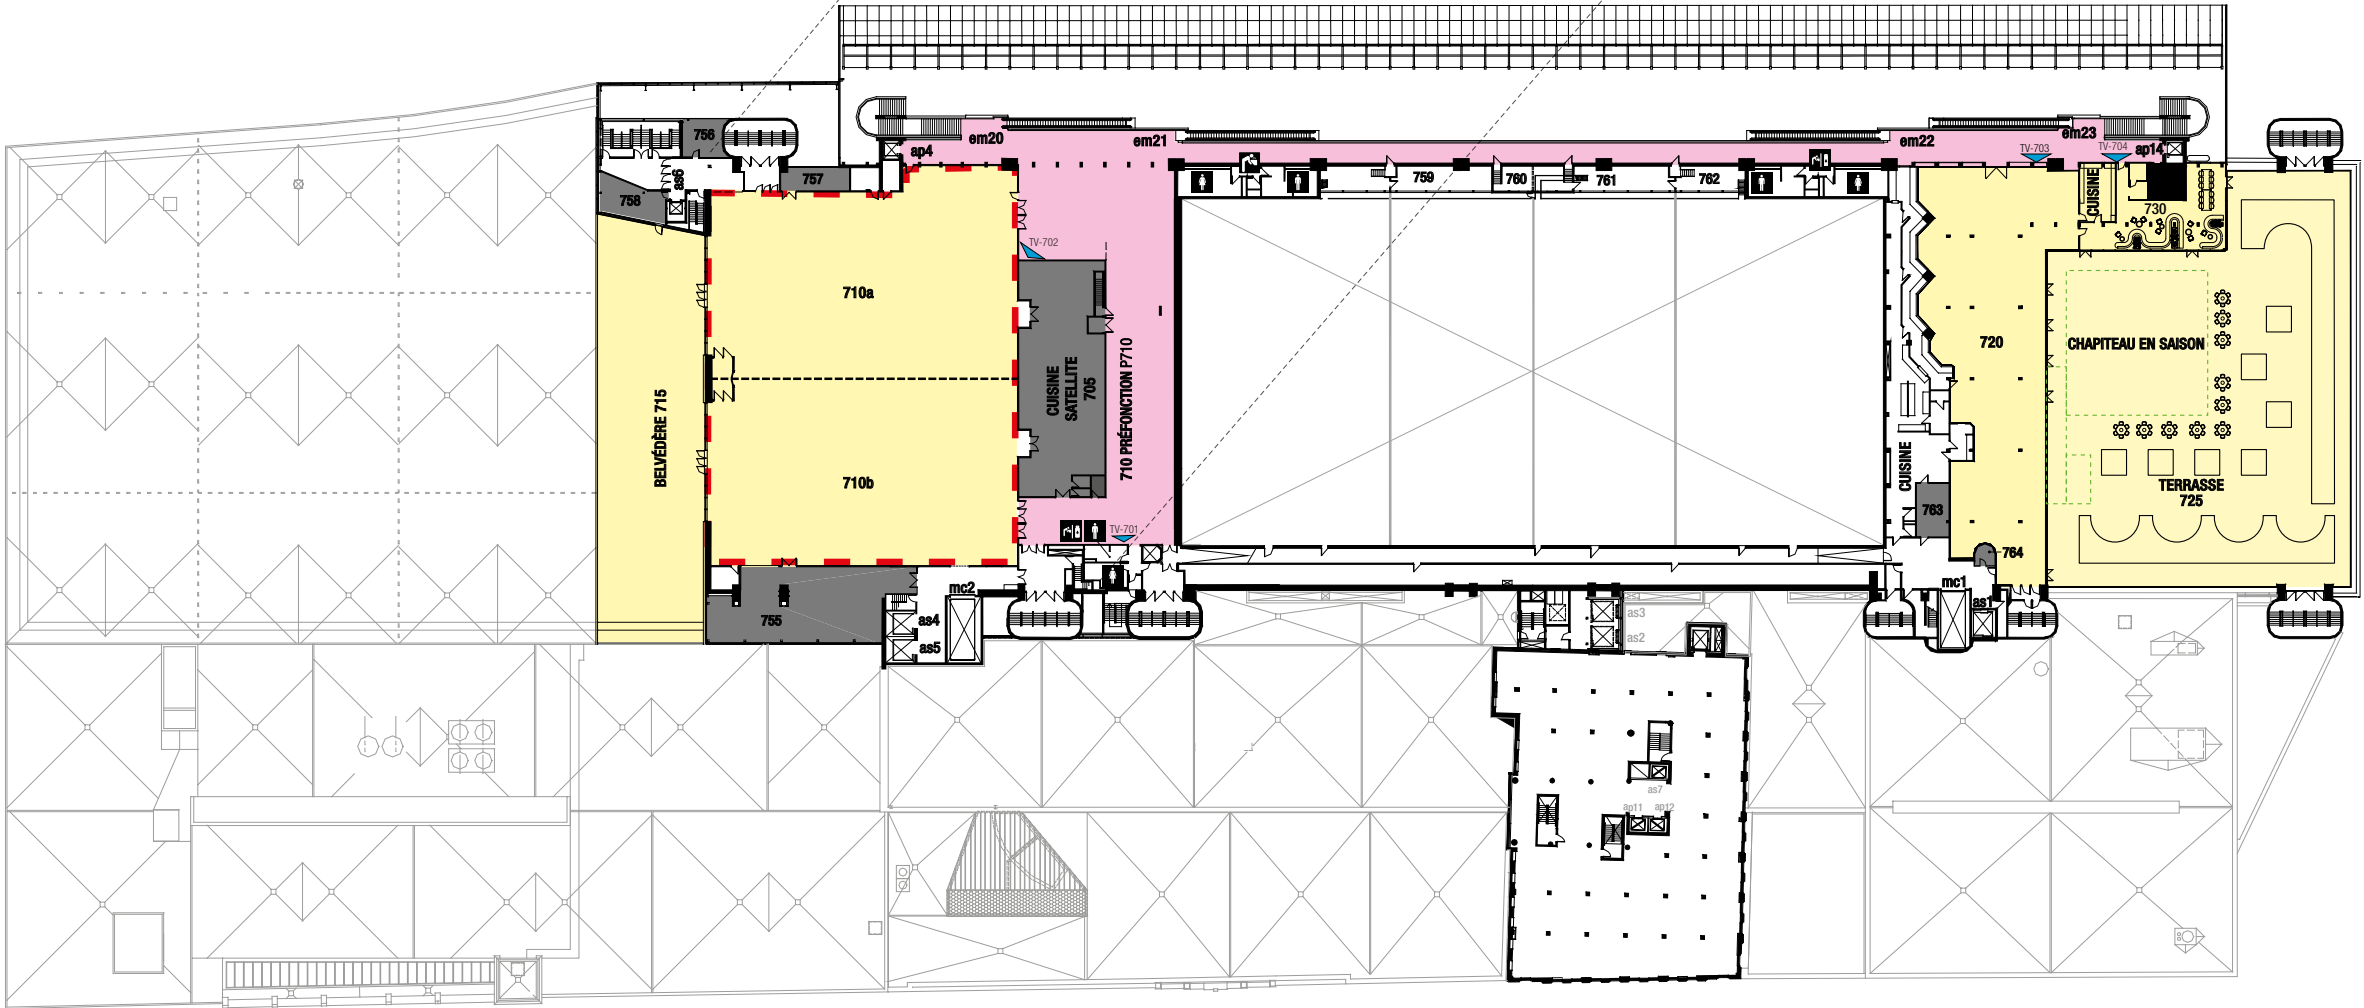

Niveau7

Toilettes hommes

Toilettes femmes

Fontaine à eau

Distributeur d'eau

Rails

ap :

Ascenseur public

as :

Ascenseur de service

mc :

Monte-charge

em :

Escalier mécanique

Écrans fixes

Aires communes /

Espace de location - Option

Espace de location

Salle de bal

Chapiteau en saison

Accès restreint

Note : Les données de capacité maximale sont à titre indicatif et peuvent être modifiées sans préavis. Elles peuvent varier selon les réglementations en vigueur, l'aménagement de la salle, le type d'événement, la cohabitation, les services audiovisuels et alimentaires requis ainsi que la capacité totale d'évacuation par niveau.

Septembre 2026

Palais des congrès de Montréal